



277

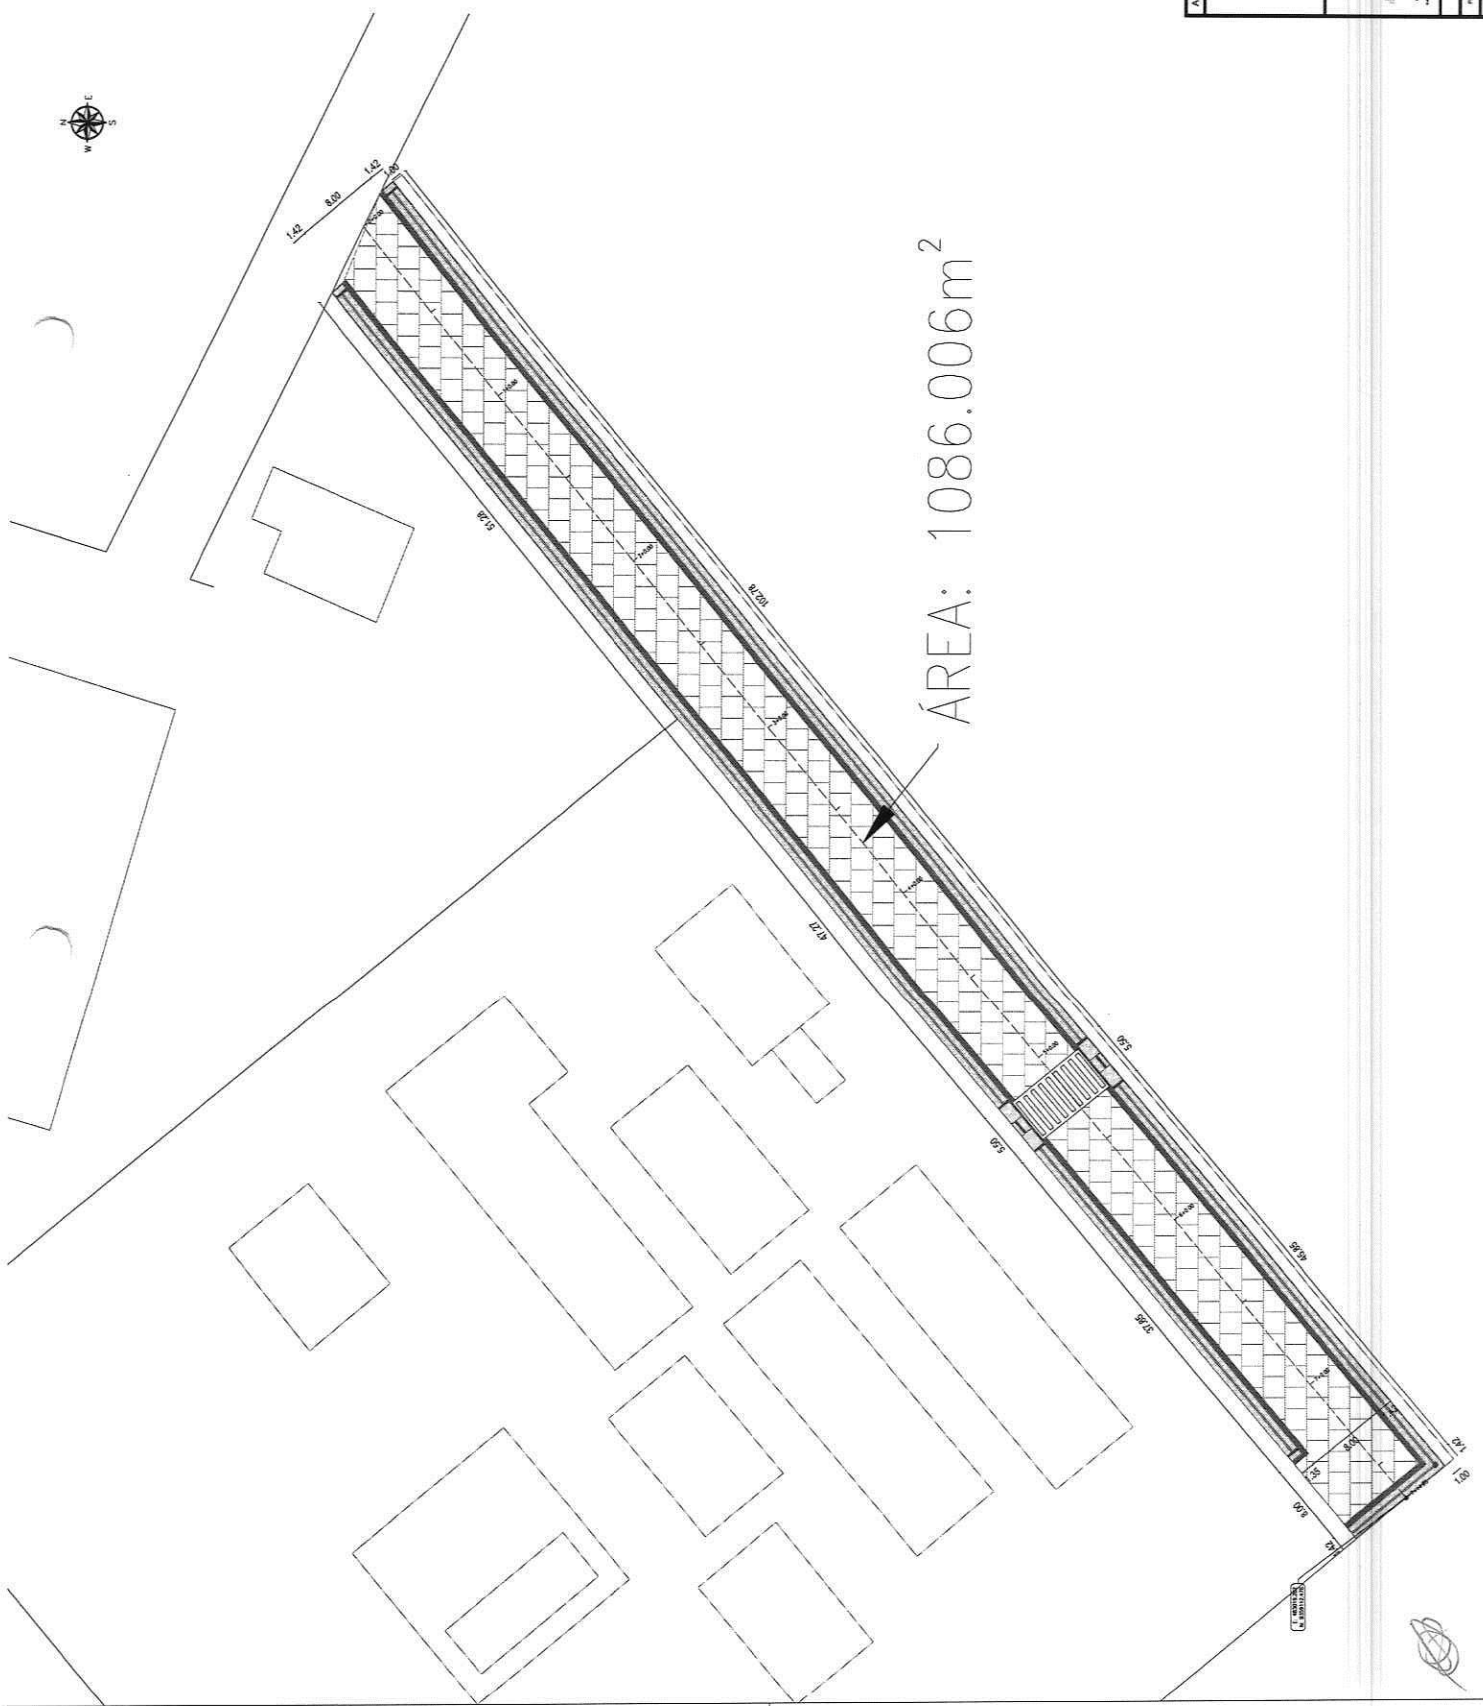

ÁREA: 1086.006m²




JB
CIVIL
PROJETOS

LOCAL: SOLONÓPOLIS
 PROJETISTA: CLAUDIO JOSÉ DAMASCENO FERREIRAS
 EXECUTIVADO: PREFEITURA MUNICIPAL DE SOLONÓPOLIS - CE
 DATA: 04/01/2021

Nº: 01/02
 TIPO DE PROJETO: PLANTA BAIXA
 TÍTULO: LAYOUT DE PAVIMENTAÇÃO


MUNICIPALIDADE: SOLONÓPOLIS - CE
 Nº DE LICENÇA: 01/02
 Nº DE PROPOSTA: 01/02
 Nº DE CONTRATO: 01/02
 Nº DE EMPENHO: 01/02
 Nº DE ORÇAMENTO: 01/02

PREFEITURA MUNICIPAL DE SOLONÓPOLIS / CE
 CONSTRUÇÃO DE RUA DE ACESSO À ESCOLA DE 8 SALAS NO DISTRITO DE ASSUNÇÃO DO MUNICÍPIO DE SOLONÓPOLIS - CE


FUNDADO EM: 1992
 PREFEITO: JOSÉ EDUARDO FERREIRA
 SECRETARIO DE PLANEJAMENTO: JOSÉ EDUARDO FERREIRA
 SECRETARIO DE FINANÇAS: JOSÉ EDUARDO FERREIRA
 SECRETARIO DE SAÚDE: JOSÉ EDUARDO FERREIRA
 SECRETARIO DE EDUCAÇÃO: JOSÉ EDUARDO FERREIRA
 SECRETARIO DE CULTURA: JOSÉ EDUARDO FERREIRA
 SECRETARIO DE DESENVOLVIMENTO: JOSÉ EDUARDO FERREIRA
 SECRETARIO DE MEIO AMBIENTE: JOSÉ EDUARDO FERREIRA
 SECRETARIO DE TRÂNSITO: JOSÉ EDUARDO FERREIRA
 SECRETARIO DE TURISMO: JOSÉ EDUARDO FERREIRA

APPROVAÇÃO:




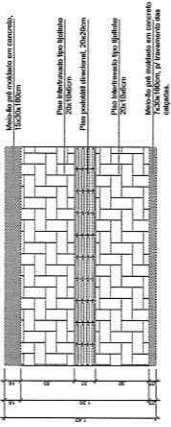



04 PAGINAÇÃO DE PISO
ESCALA 1:25

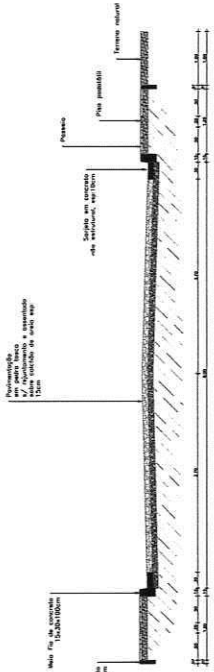

01 PERIL TRANSVERSAL
ESCALA 1:25

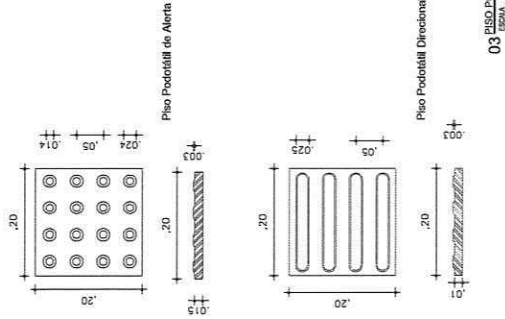


03 PISO PEDREGULHO
ESCALA 1:5

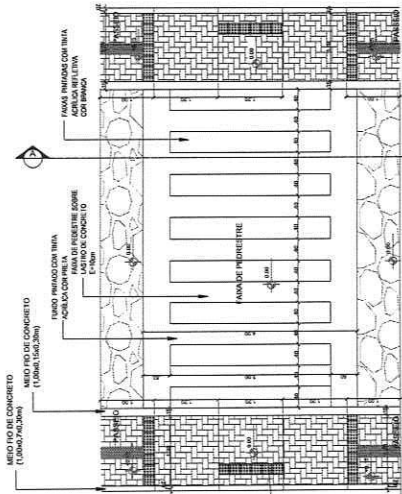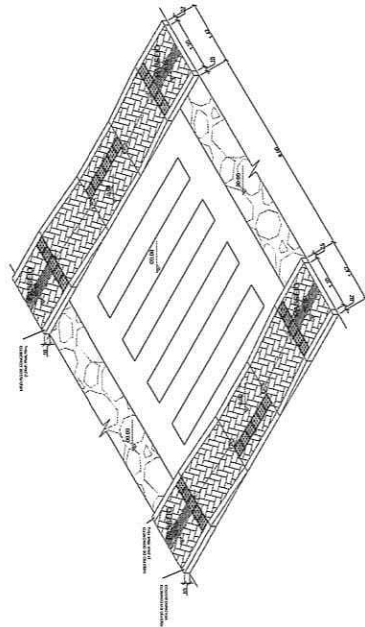

CORTE AA

02 FAIXA DE PEDESTRE
ESCALA 1:25

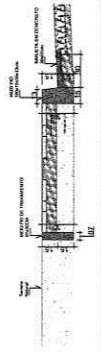

05 MEIO FIO
ESCALA 1:25

278

APROVAÇÃO:


PREFEITURA




PREFEITURA MUNICIPAL DE SOLONÓPOLIS / CE
CONSTRUÇÃO DE RUA DE ACESSO À ESCOLA DE B. SALAS NO DISTRITO DE ASSUNÇÃO NO MUNICÍPIO DE SOLONÓPOLIS - CE

PROJETA	EDUARDO DE OLIVEIRA DE	PROJETA	EDUARDO DE OLIVEIRA DE
PROJETA	DUARTE DOS SANTOS MORAES - ENGENHEIRO CIVIL - CREA 14516/CE	PROJETA	DUARTE DOS SANTOS MORAES - ENGENHEIRO CIVIL - CREA 14516/CE
PROJETA	PREFEITURA MUNICIPAL DE SOLONÓPOLIS / CE - PROJ. Nº 111/2004/12	PROJETA	PREFEITURA MUNICIPAL DE SOLONÓPOLIS / CE - PROJ. Nº 111/2004/12
PROJETA	JOSÉ LUIZ	PROJETA	JOSÉ LUIZ



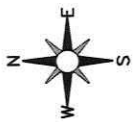

CE-266

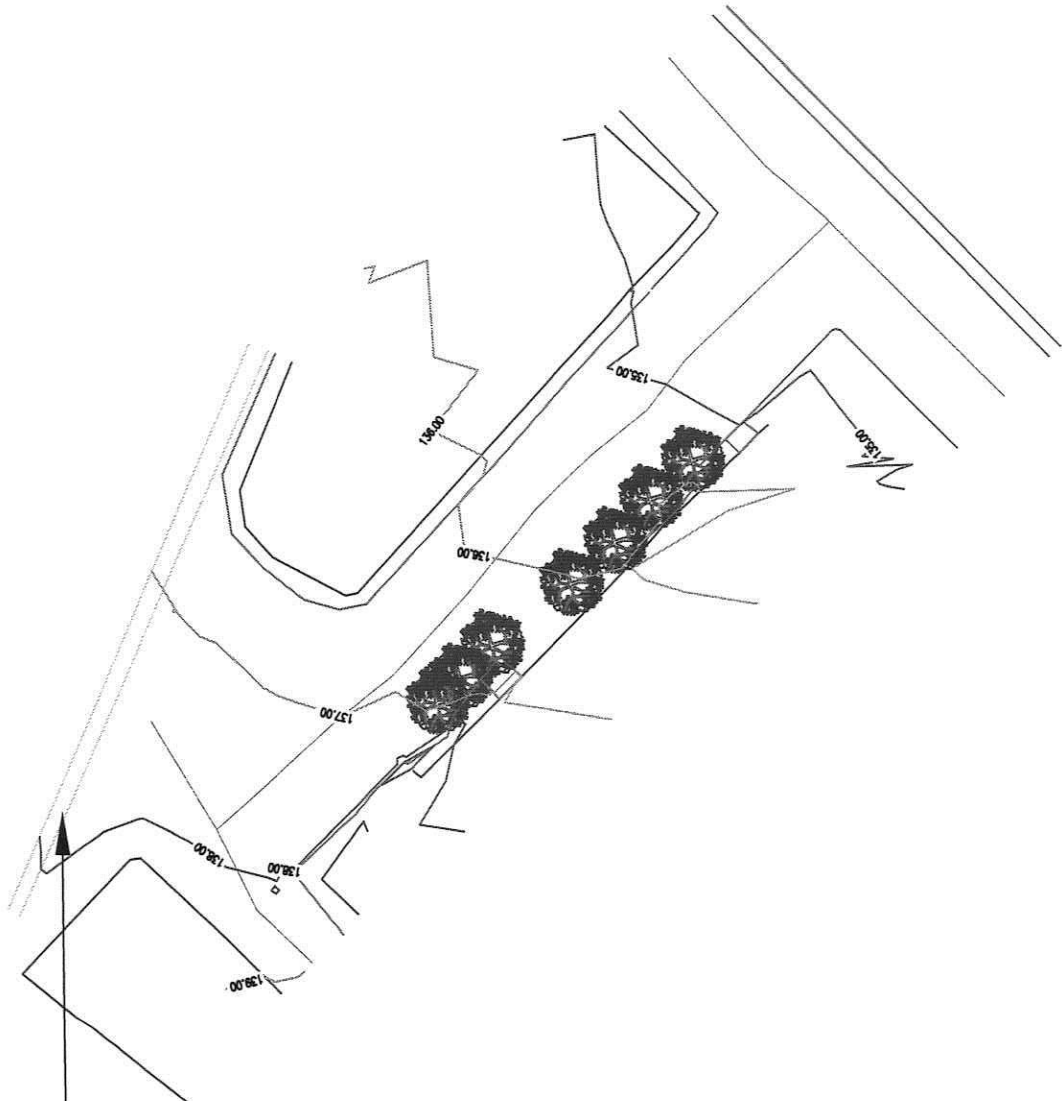

279

[Handwritten Signature]
A. M. M. M. M. M.
A. M. M. M. M. M.
Eng. Civil - ORÇAMENTO - CE




LEGENDA DE DESENHOS:		MED. EXISTENTE
		ÁRVORE
	CERCA	
	EDIFICAÇÃO	
	CURVAS DE NÍVEL	
	BORDA PAVIMENTADA	
	BORDA ESTRADA	
	POSTE	

PREFEITURA MUNICIPAL DE SOLONÓPOLE	
PAVIMENTAÇÃO EM ÁREAS URBANAS NO MUNICÍPIO DE SOLONÓPOLE/CE	
PT - 1088602-06	
TOPOGRAFIA	
PROJETISTA:	ENG. CIVIL ARTHUR MOREIRA TORQUATO - CREA 63.990/D-CE
ARQUIVO:	01.01_SON_TOP_SEDE_RU.DWG LOCAL: SEDE - SOLONÓPOLE - CE


PRANCHA:	1 / 1
ESCALA:	1/500

JOTA BARROS
PROJETOS

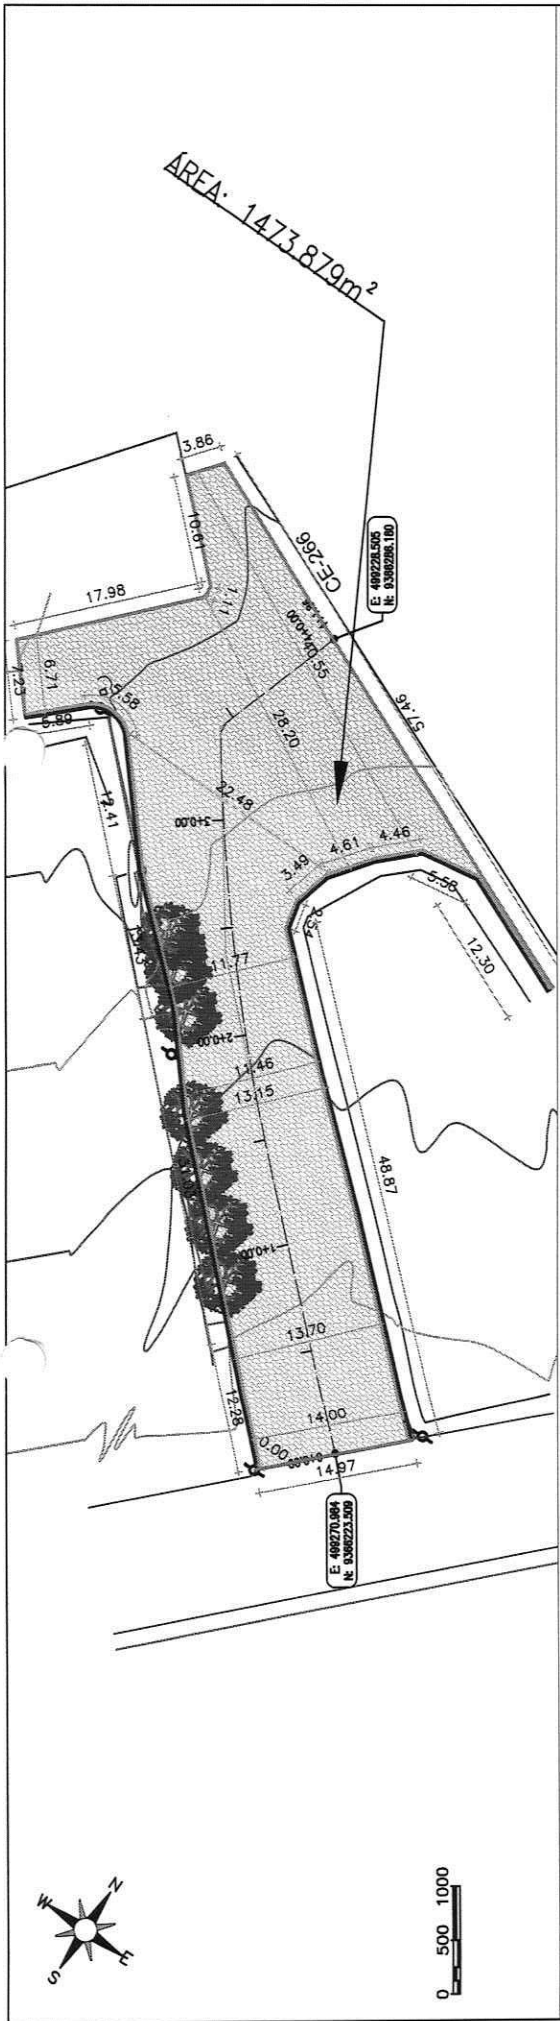

140 02. TRAVESSA PINHEIRO

Cot.	Ord.	Ord. de	Cot. de	Eloco.
0.00	13A.88	13A.82	13A.82	0
0.19	13A.49	13A.49	13A.49	1
0.19	13A.30	13A.30	13A.30	2
0.19	13A.20	13A.20	13A.20	2
0.39	13A.05	13A.05	13A.05	4
0.39	13A.05	13A.05	13A.05	4

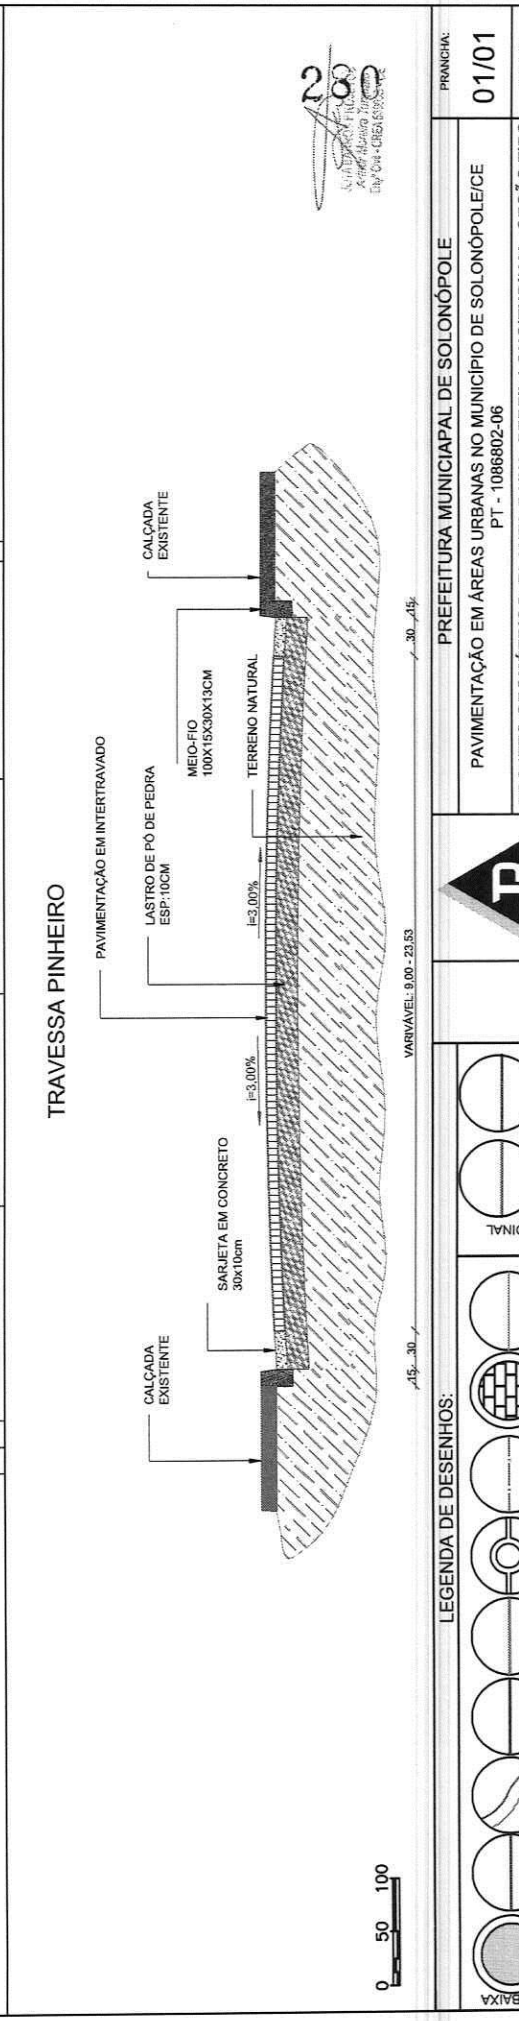

LEGENDA DE DESENHOS:

- CALÇADA EXISTENTE
- PAVIMENTAÇÃO EM INTERTRAVIDO
- MEIO-FIO
- SARJETA
- POSTE
- CERCA
- CURVAS DE NÍVEL
- EDIFICAÇÃO
- PERFIL LONGITUDINAL
- PERFIL PROJETADO
- PERFIL DA SUPERFÍCIE

PREFEITURA MUNICIPAL DE SOLONÓPOLE

PAVIMENTAÇÃO EM ÁREAS URBANAS NO MUNICÍPIO DE SOLONÓPOLE/CE

PT - 1086802-06

PROJETO GEOMÉTRICO: PLANTA BAIXA, PERFIL LONGITUDINAL, SEÇÃO TIPO


PROJETISTA: ENG. CIVIL ARTHUR MOREIRA TORQUATO - CREA 53.909D-CE

ARQUIVO: 01.02_SON_GEO_SEDE_R1.DWG LOCAL: SEDE - SOLONÓPOLE - CE

PRANCHA: 01/01





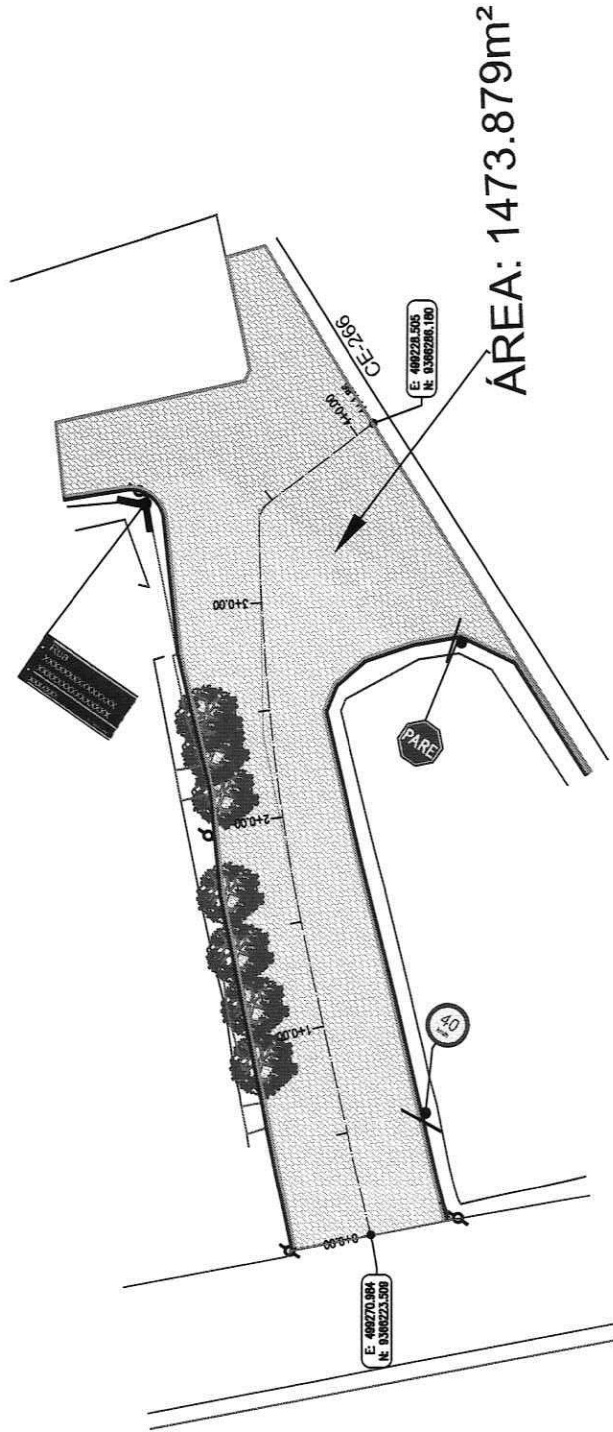




ESCALA: INDICADO

JOTA BARROS PROJETOS



0 500 1000

LEGENDA DE DESENHOS:

-  CALÇADA INTERTRAVADA PROJETADA
-  CALÇADA INTERTRAVADA
-  CALÇADA DE TRAVAMENTO
-  CERCA
-  POSTE
-  SINALIZAÇÃO
-  CURVAS DE NÍVEL
-  PAVIMENTO INTERTRAVADO
-  MEDIATO DE TRAVAMENTO




PREFEITURA MUNICIPAL DE SOLONÓPOLE	
PAVIMENTAÇÃO EM ÁREAS URBANAS NO MUNICÍPIO DE SOLONÓPOLE/CE PT - 1086802-06	
PROJETO DE SINALIZAÇÃO: PLANTA BAIXA	
PROJETISTA:	ENG. CIVIL ARTHUR MOREIRA TORQUATO - CREA 53.909/D-CE
ARQUIVO:	01.103_SON_SIN_SEDE_N0.DWG LOCAL: SEDE - SOLONÓPOLE - CE

PRANCHETA:	01/02
ESCALA:	INDICADO

PLACA DE REGULAMENTAÇÃO

PLACA DE REGULAMENTAÇÃO

PLACA DE IDENTIFICAÇÃO DO LOGRADOURO

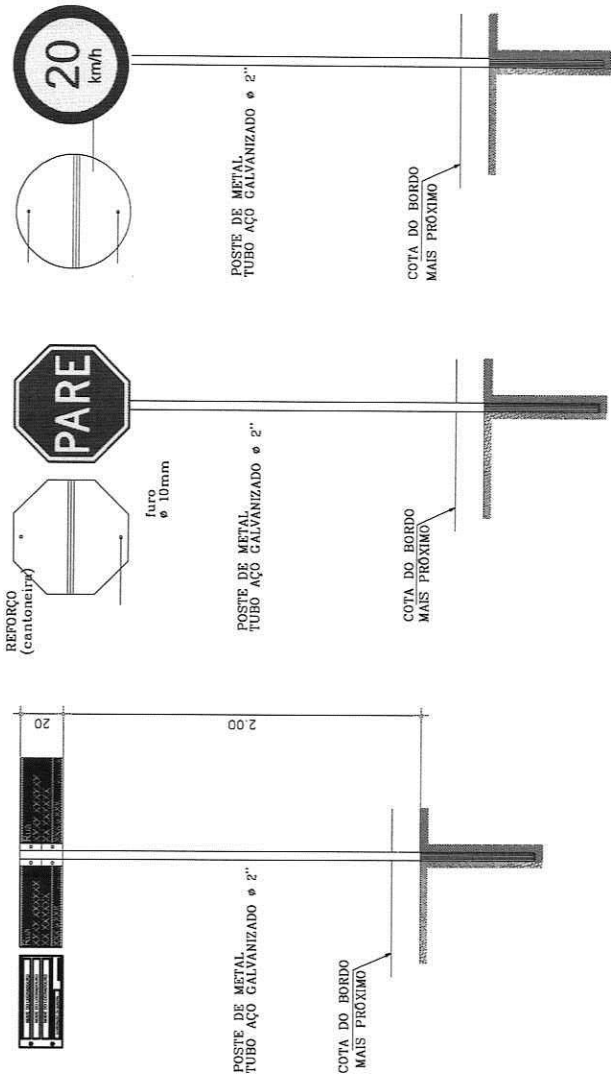

01 DETALHE DE ALTURA ESCALA SEM ESCALA

PLACAS DE LOGRADOURO

PLACAS	CÓDIGO	DIMENSÕES (m)	QUANTIDADE (un)
	-	0,20x0,35	01

PLACAS REGULAMENTARES

PLACAS	CÓDIGO	DIMENSÕES (m)	QUANTIDADE (un)
	R - 1	lado menor = 0,35	01
	R - 18.4	Ø = 0,50	01
	R - 18.2	Ø = 0,50	01

02 QUANTITATIVO ESCALA SEM ESCALA

PREFEITURA MUNICIPAL DE SOLOMÓPOLE		PRANCHAS:	ESCALA:	INDICADO
PAVIMENTAÇÃO EM ÁREAS URBANAS NO MUNICÍPIO DE SOLOMÓPOLE/CE		PT - 1086802-06	02/02	
PROJETO DE SINALIZAÇÃO: DETALHAMENTO		PROJETISTA: ENG. CIVIL ARTUR MOREIRA TORQUATO - CREA 53.900D-CE		
ARQUIVO: 01.03_SOM_SIN_SEDE_R0.DWG		LOCAL: SEDE - SOLOMÓPOLE - CE		





NOTA 2: ESPECIFICAÇÕES DA PLACA LOGRADOURO

- ESPECIFICAÇÕES TÉCNICAS:
- PLACA: chapão de aço galvanizado com pintura eletrolítica, com 0,5mm de espessura, na cor azul.
 - LETTRAS: Vitrílicas - película reflexiva.
 - POSTE: tubo de ferro galvanizado, espessura 3,0mm, diâmetro 2".
 - ESTRUTURA DE FIXAÇÃO: catenetas de ligação das placas em alumínio ou ferro fundido, galvanizado a fogo.

NOTA 1: REGULAMENTAÇÃO

- As Placas Regulamentares tem as seguintes características:
- Difusão: 0,35m
 - Tampa Circular e Diagonal: Fundo - Branco; Talpa - Vermelha; Símbolo - Preto; Letra - Preto; Vento - Preto

Artur Moreira Torquato
Eng. Civil - CREA 53.900D-CE

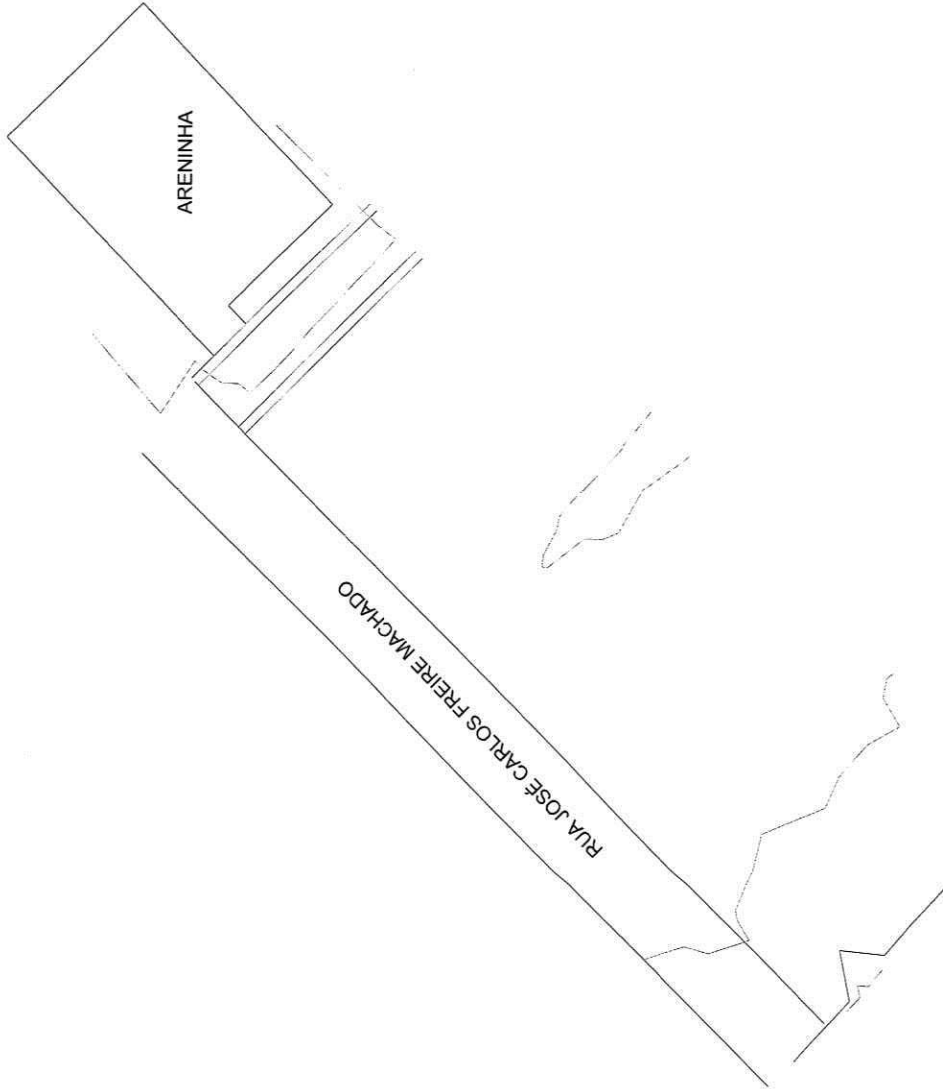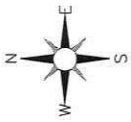

28

01/01

PREFEITURA MUNICIPAL DE SOLONÓPOLE

PAVIMENTAÇÃO EM ÁREAS URBANAS NO MUNICÍPIO DE SOLONÓPOLE/CE
PT - 1086802-06

TOPOGRAFIA - RUA DO CEI

PROJETISTA: ENG. CIVIL ARTHUR MOREIRA TORQUATO - CREA 53.900D-CE
ARQUIVO: 03.01_SOM_TOP_RUA_DO_CEI_R01.DWG LOCAL: SEDE - SOLONÓPOLE - CE

ESCALA:


1/750



LEGENDA DE DESENHOS:

- MURDO EXISTENTE
- ARVORE
- EDIFICAÇÃO
- CURVAS DE NIVEL
- BORDA ESTRADA
- POSTE

ARTHUR MOREIRA TORQUATO
Arquiteto, Topógrafo
Crea 53.900D-CE

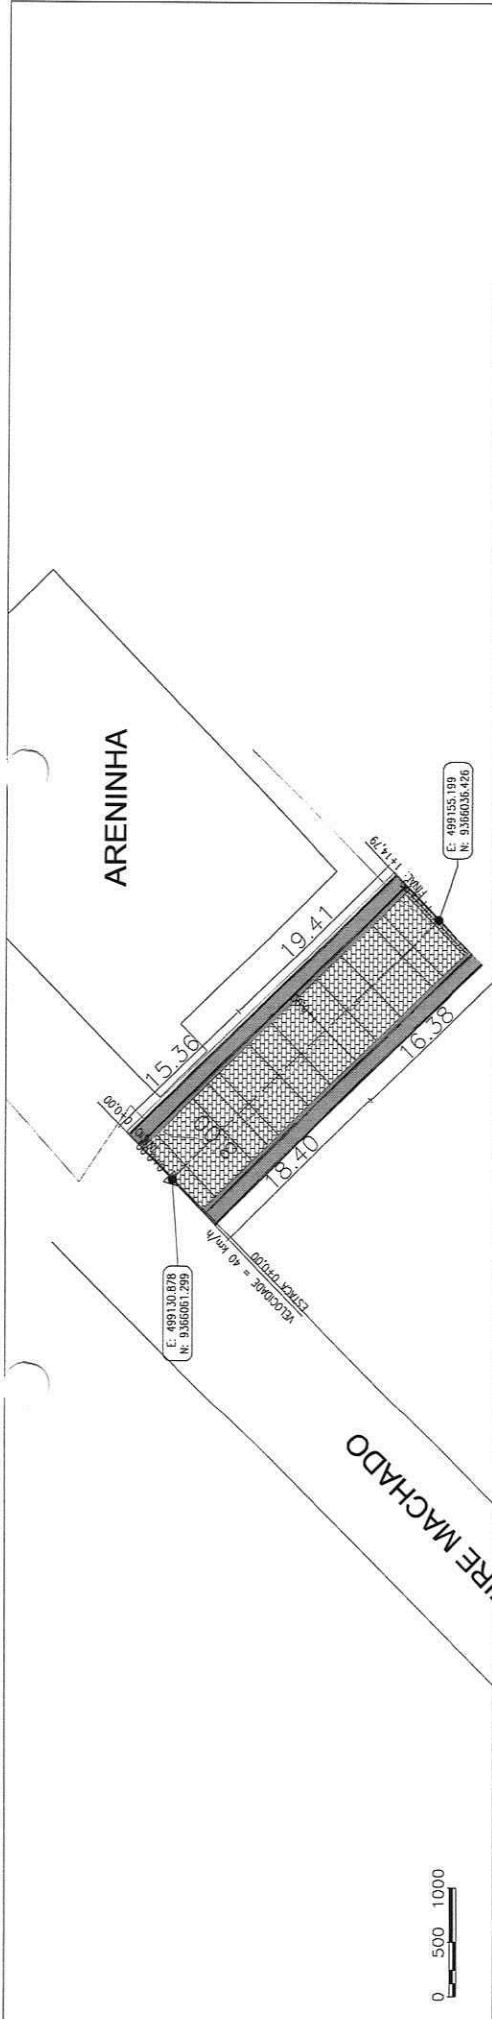


RUA S.D.O


142					
140					
138					
136					
134					
132					
130					
128					
126					
124					
122					
120					
118					
116					
114					
112					
110					
108					
106					
104					
102					
100					
98					
96					
94					
92					
90					
88					
86					
84					
82					
80					
78					
76					
74					
72					
70					
68					
66					
64					
62					
60					
58					
56					
54					
52					
50					
48					
46					
44					
42					
40					
38					
36					
34					
32					
30					
28					
26					
24					
22					
20					
18					
16					
14					
12					
10					
8					
6					
4					
2					
0					



RUA S.D.O 01

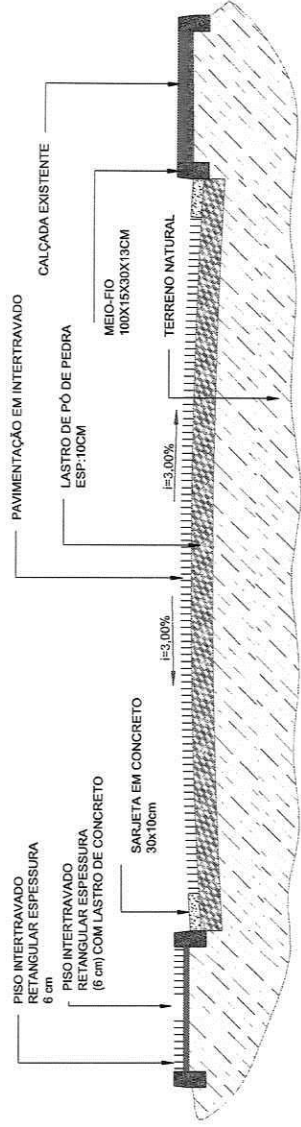

LEGENDA DE DESENHOS:

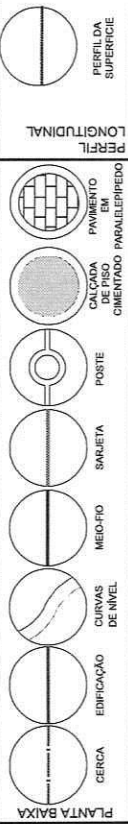


PREFEITURA MUNICIPAL DE SOLONÓPOLE

PAVIMENTAÇÃO EM ÁREAS URBANAS NO MUNICÍPIO DE SOLONÓPOLE/CE
PT - 1086802-06

PROJETO GEOMÉTRICO: PLANTA BAIXA, PERFIL LONGITUDINAL, SEÇÃO TIPO

PROJETISTA: ENG. CIVIL ARTHUR MOREIRA TORQUATO - CREA 53.900/0-CE

ARQUIVO: 03.01_SOM_GEO_RUA.DO.CEI_R1.DWG LOCAL: CANGATI - SOLONÓPOLE - CE

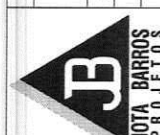

PRANCHA:

01 / 01

ESCALA:

INDICADO

ARENINHA


40 km/h

40 km/h

40 km/h

E: 499.130.878
N: 9.366081.299

E: 499.135.199
N: 9.366036.426

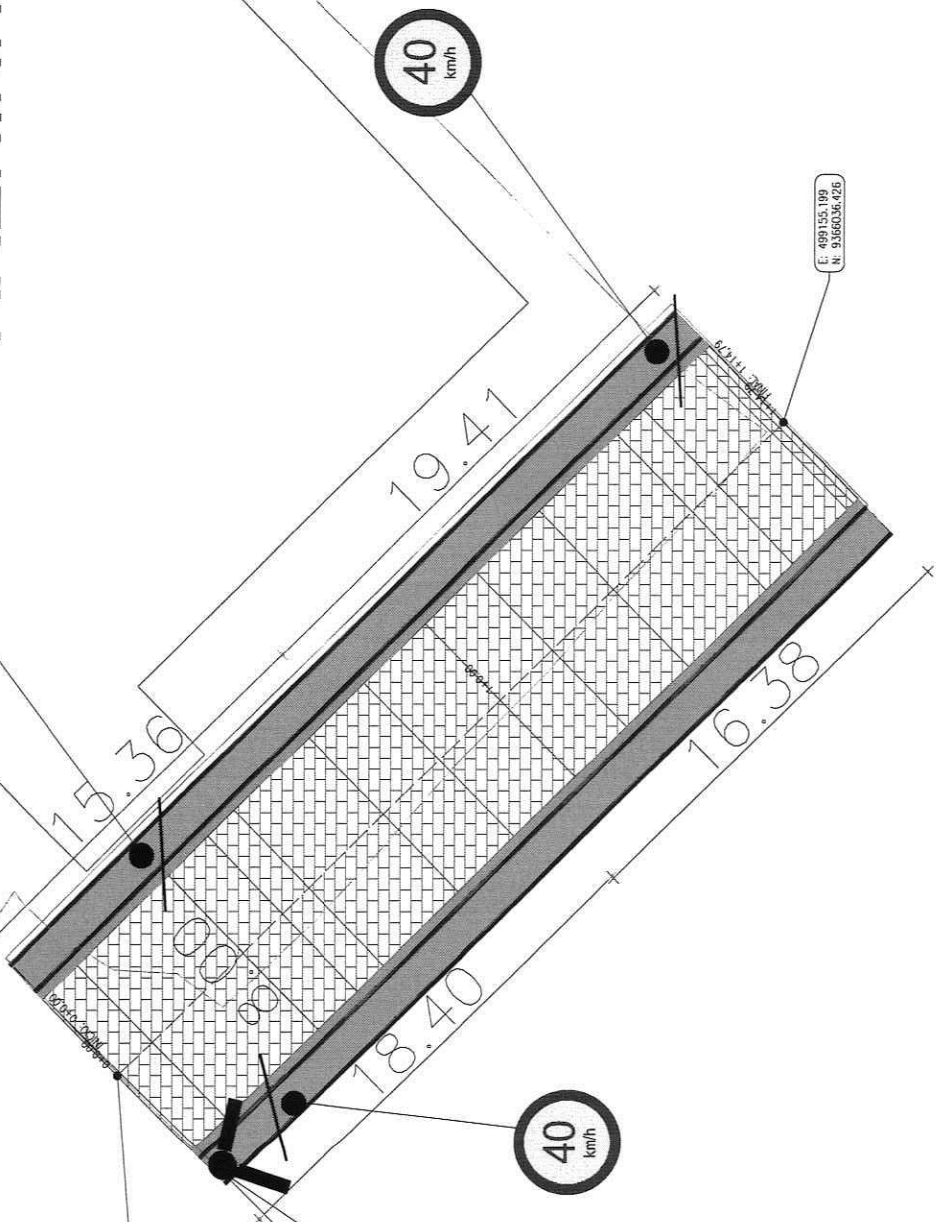

Rua
XXXXXXXXXXXXXXXXXXXX
XXXXXXXXXXXXXXXXXXXX
XXXXXXXXXXXXXXXXXXXX

0 200 400

28

PRONCHA

01 / 02

ESCALA:

INDICADO

PREFEITURA MUNICIPAL DE SOLONÓPOLE

PAVIMENTAÇÃO EM ÁREAS URBANAS NO MUNICÍPIO DE SOLONÓPOLE/CE

PT - 1086802-06

PROJETO DE SINALIZAÇÃO: PLANTA BAIXA

PROJETISTA: ENG. CIVIL ARTHUR MOREIRA TORQUATO - CREA 53.900-06

ARQUIVO: 03.P1_SON_SIN_RUA_DO_CEL.R1.DWG LOCAL: CANGATI - SOLONÓPOLE - CE




Arquiteta
Proj. Civil - CREA 53.900-06

LEGENDA DE DESENHOS:


- CERCAS
- EDIFICAÇÃO
- CURVAS DE NÍVEL
- MEIO-FIO
- SINALIZAÇÃO
- POSTE
- CALÇADA DE PISO CIMENTADO
- PAVIMENTO EM PAREDELEPIDO

PLANTA BAIXA

PLACA DE IDENTIFICAÇÃO DO LOGRADOURO

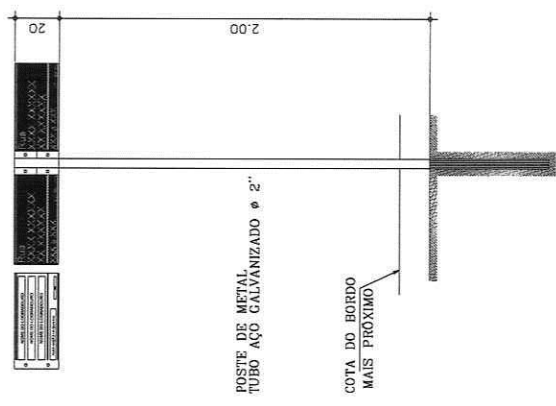

PLACA DE REGULAMENTAÇÃO

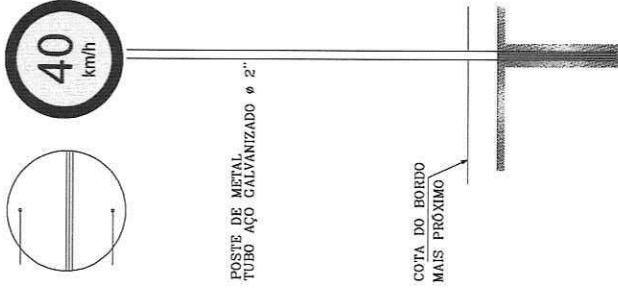

01 DETALHE DE ALTURA
ESCALA

PLACAS DE LOGRADOURO

PLACAS	CÓDIGO	DIMENSÕES (m)	QUANTIDADE (un)
	-	0,20x0,35	01

PLACAS REGULAMENTARES

PLACAS	CÓDIGO	DIMENSÕES (m)	QUANTIDADE (un)
	R-19.4	Ø = 0.50	03

NOTA 1: REGULAMENTAÇÃO

As Placas Regulamentares tem as seguintes características:
 Diâmetro - 0,35m
 Tarja Circular e Diagonal - 0,07m
 Fundo - Branco
 Tarja - Vermelha
 Símbolo - Preto
 Letra - Preto
 Verso - Preto

NOTA 2: ESPECIFICAÇÕES DA PLACA LOGRADOURO

ESPECIFICAÇÕES TROCENÓTIICAS:
 - PLACA: placa de aço galvanizado com pintura eletrolítica, com 0,55mm de espessura, na cor azul mineral - ref. Pantone 540-C.
 - LETRAS: Vial adesivo - película reflexiva.
 - POSTE: tubo de ferro galvanizado, espessura 3,0mm, diâmetro 2".
 - SINALIZAÇÃO: Placas de alumínio de 150x150 galvanizado a fogo

Arquiteta Jota Barros
 JOTA BARROS PROJETOS



PREFEITURA MUNICIPAL DE SOLONOPOLE
 PAVIMENTAÇÃO EM ÁREAS URBANAS NO MUNICÍPIO DE SOLONOPOLE/CE
 PT - 1086802-06
 PROJETO DE SINALIZAÇÃO: DETALHAMENTO
 PROJETISTA: ENG. CIVIL ARTUR MOREIRA TORQUATO - CREA 53.900/D-CE
 ARQUIVO: 03.01_SOM_SIN_RUA_DO_CEL_R1.DWG LOCAL: RUA DO CEBI - SOLONOPOLE - CE

02 QUANTITATIVO

SEM ESCALA
 PRANCHIA: 02 / 02
 ESCALA: INDICADO



287


PRANCHA: 01 / 02
 ESCALA: INDICADO

PREFEITURA MUNICIPAL DE SOLONÓPOLE
 PAVIMENTAÇÃO EM ÁREAS URBANAS NO MUNICÍPIO DE SOLONÓPOLE/CE
 PT - 1086802-06
 TOPOGRAFIA
 PROJETA: ENG. CIVIL ARTHUR MOREIRA TORQUATO - CREA 63.900/CE
 ARQUIVO: 02/01_SON_TOP_CANGATI_R00.DWG LOCAL: CANGATI - SOLONÓPOLE - CE



- LEGENDA DE DESENHOS:
- MEDIANO EXISTENTE
 - ARVORE
 - CERCA
 - EDIFICAÇÃO
 - CURVAS DE NÍVEL
 - ÁREA PAVIMENTADA
 - ÁREA ESTRADA
 - POSTE


ENG. CIVIL ARTHUR MOREIRA TORQUATO
 CREA 63.900/CE
 CANGATI - SOLONÓPOLE - CE

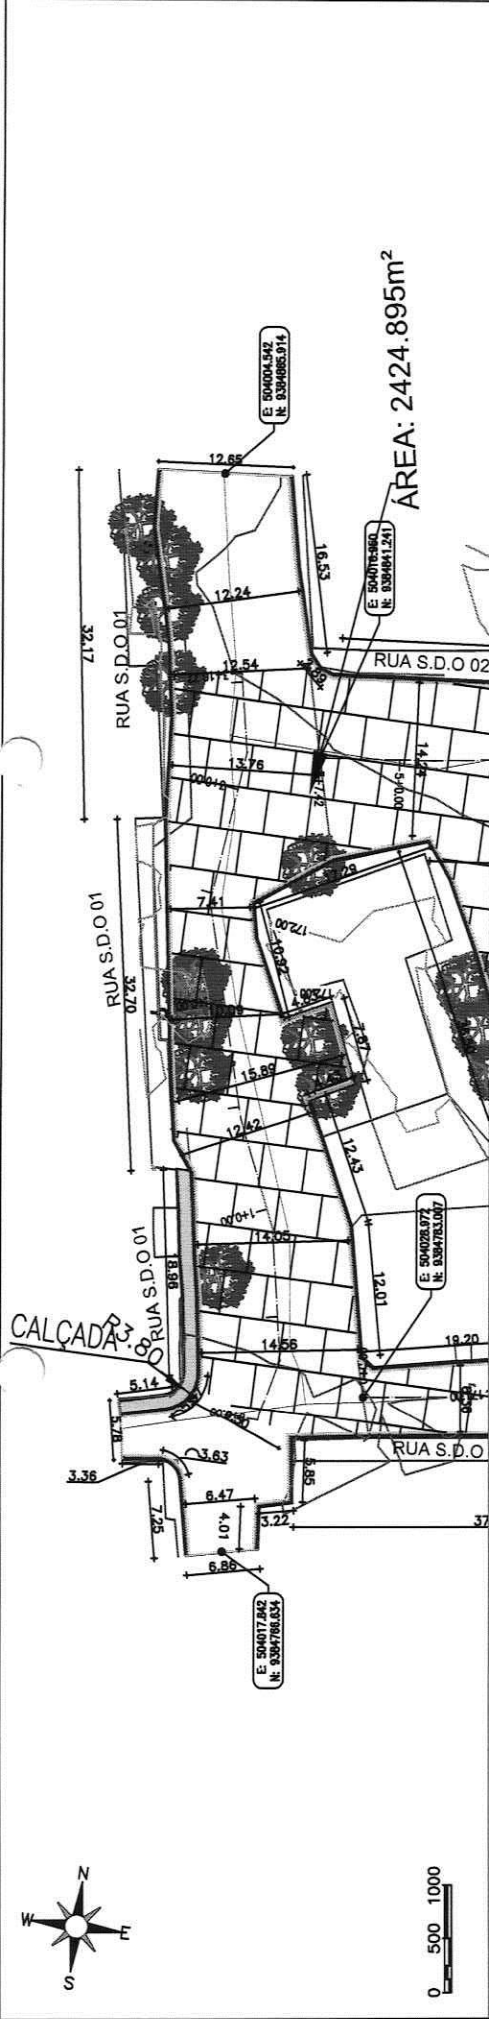

RUA S.D.O 01

176	0.102	171.882	171.834	1
174	-0.102	171.771	171.841	2
172	0.372	171.880	171.817	3
170	171.592			
168				
166				

RUA S.D.O 01

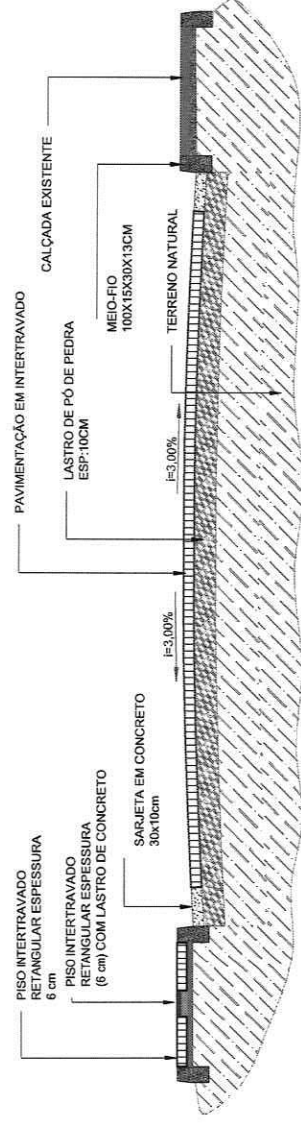

VARIAVEL: 6.47 - 14.56

2008

LEGENDA DE DESENHOS:

- CERCA
- EDIFICAÇÃO
- CURVAS DE NÍVEL
- MEO-FIO
- SARJETÃO
- POSTE
- CALÇADA CIMENTADA PARALELA/PERFIL
- PAVIMENTO
- PERFIL LONGITUDINAL
- PERFIL PROJETADO
- PERFIL DA SUPERFÍCIE

PREFEITURA MUNICIPAL DE SOLONÓPOLE

PAVIMENTAÇÃO EM ÁREAS URBANAS NO MUNICÍPIO DE SOLONÓPOLE/CE
PT - 1086802-06

PROJETO GEOMÉTRICO: PLANTA BAIXA, PERFIL LONGITUDINAL, SEÇÃO TIPO

PROJETISTA: ENG. CIVIL ARTHUR MOREIRA TORQUATO - CREA 53.9000-CE

ARQUIVO: 02.02_SON_GEO_CANGATI_R0.DWG LOCAL: CANGATI - SOLONÓPOLE - CE

FRANCHA: 01 /02

ESCALA: INDICADO

PLANTA BAIXA