



242

19.27 - CONCRETAGEM

O concreto a ser empregado na obra será, preferencialmente, dosado em central. Na concretagem das estruturas de fundação será rigorosamente observado o disposto nos itens 8.3 e seguintes da NBR-6118 – Projeto e Execução de Obras de Concreto Armado. As características do concreto tais como: trabalhabilidade, resistência característica (F_{ck}) e diâmetro máximo dos grãos do agregado serão fornecidos pela fiscalização para cada etapa da concretagem, em função da natureza e dimensões das peças a serem concretadas, nos termos da NBR-6118.

19.28 - LIMPEZA FINAL DA OBRA:

A obra será entregue em perfeito estado de limpeza e conservação. Deverão estar em perfeito estado de funcionamento todas as instalações, com todos os testes necessários realizados.

Será removido todo entulho do terreno, sendo limpo e varrido os excessos.

19.29 ALVENARIA DE PEDRA

As pedras utilizadas na construção das paredes, com 0,50m e 1,50m de largura, deverão ser de origem granítica, de tamanhos variados que sejam deslocadas manualmente e satisfazer as características físicas e mecânicas especificadas pela ABNT. Na argamassa de traço 1:6 deverá ser utilizado cimento que tenha sido armazenado em depósito perfeitamente protegido de umidades.

19.30 PAVIMENTO

A pista de rolamento em concreto armado espessura 15cm sobre paredes em alvenaria de pedra argamassada com espessura de 0,10m.


19.31 BALIZADORES

Serão afixados 46 balizadores de Tubo PVC, preenchido com concreto de 3" e 1,00m de altura, a cada 5,00m.



243

20.0 PEÇAS GRAFICAS

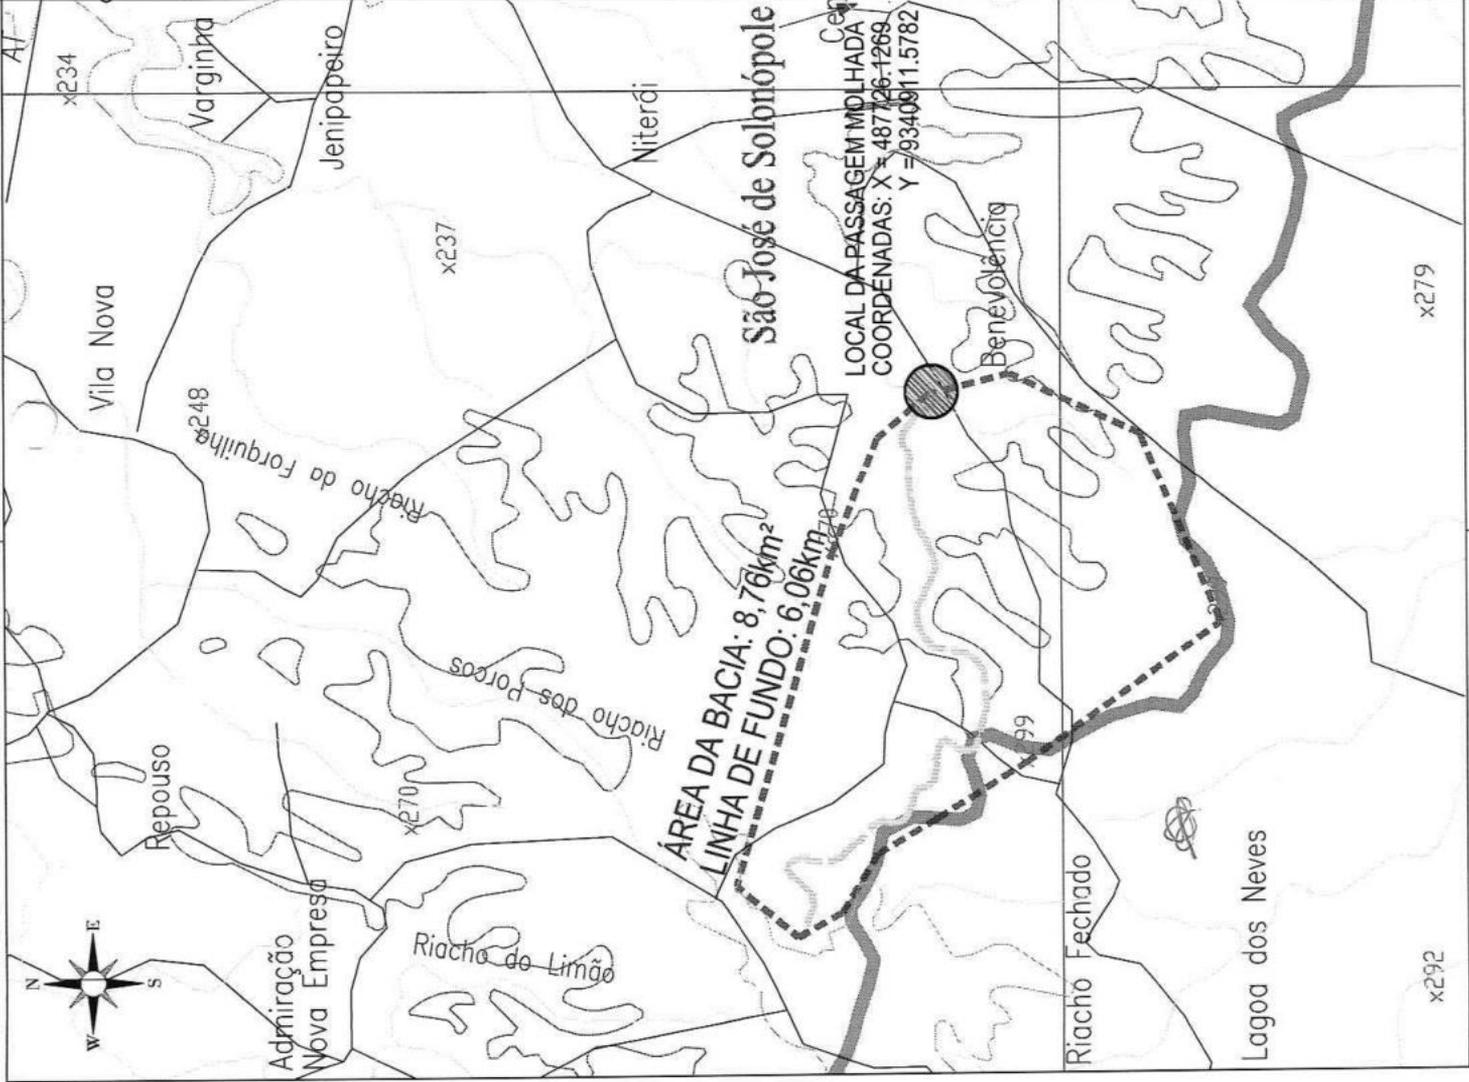

LEGENDAS:

	BACIA HIDROGRÁFICA
	LINHA DE FUNDO
	LOCAL DA PASSAGEM MOLHADA

APROVAÇÃO:

PROPRIETÁRIO:

FISCALIZAÇÃO: _____

CLÁUDIO JOSÉ QUEIROZ BARROS - CREA 13.419 D / CE
 ENGENHEIRO CIVIL
 JOTA BARROS PROJETOS

<p>JOTA BARROS PROJETOS <small>PROJETOS DE ARQUITETURA E URBANISMO LULA, CANTANHO & ASSOCIADOS www.jotabarrosprojetos.com.br</small></p>	PREFEITURA MUNICIPAL DE SOLONOPOLE / CE.		DESENHO: 01/01	PRANCHA Nº: 01/03
	CONSTRUÇÃO DE PASSAGEM MOLHADA NA LOCALIDADE DE BENEVOLENCIA, MUNICÍPIO DE SOLONOPOLE / CE.			
LEVANTAMENTO TOPOGRÁFICO PLANTA DE LOCALIZAÇÃO E BACIA HIDROGRÁFICA				
LOCAL: LOCALIDADE DE BENEVOLENCIA, ZONA RURAL - SOLONOPOLE / CE6064	PROJETA: CLÁUDIO JOSÉ QUEIROZ BARROS - CREA 13.419 D / CE	ESCALA: 1 / 25.000		
CONTRATANTE: PREFEITURA MUNICIPAL DE SOLONOPOLE - CNPJ: 07.733.266/0001-57	DESENHISTA: GLDERLAN SOARES	DATA: AGOSTO / 2022		
ARQUIVO: 10_BACIA_HIDROGRAFICA_E_LOCALIZACAO_DWG	DATA:	DATA:		
LOCAL: LOCALIDADE DE BENEVOLENCIA, ZONA RURAL - SOLONOPOLE / CE6064	PROJETA: CLÁUDIO JOSÉ QUEIROZ BARROS - CREA 13.419 D / CE	ESCALA: 1 / 25.000		

01 PLANTA BAIXA
ESCALA 1/100

02 PERFIL GEOMETRICO
ESCALA 1/100

246

APROVAÇÃO

PROFESSOR
[Assinatura]
[Assinatura]
[Assinatura]

03/03

PROFESSORA MUNICIPAL DE SOLANOPOLE/CE

CONSTITUIÇÃO DE PASSARELA MOLHADA NA LOCALIDADE DE BENEVOLENCIA, MUNICÍPIO DE SOLANOPOLE/CE.

PROJETO GEOMETRICO
PLANTA BAIXA E PERFIL LONGITUDINAL E DETALHES

ESCALA 1/100



PROFESSOR MUNICIPAL DE SOLANOPOLE/CE

PROFESSORA MUNICIPAL DE SOLANOPOLE/CE

PROFESSORA MUNICIPAL DE SOLANOPOLE/CE

PROFESSORA MUNICIPAL DE SOLANOPOLE/CE

PROFESSORA MUNICIPAL DE SOLANOPOLE/CE

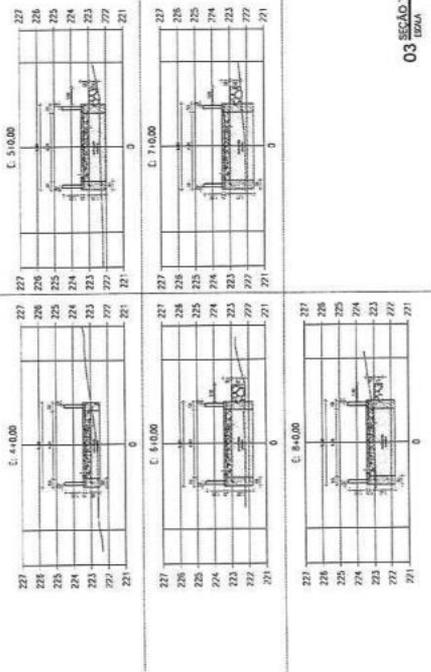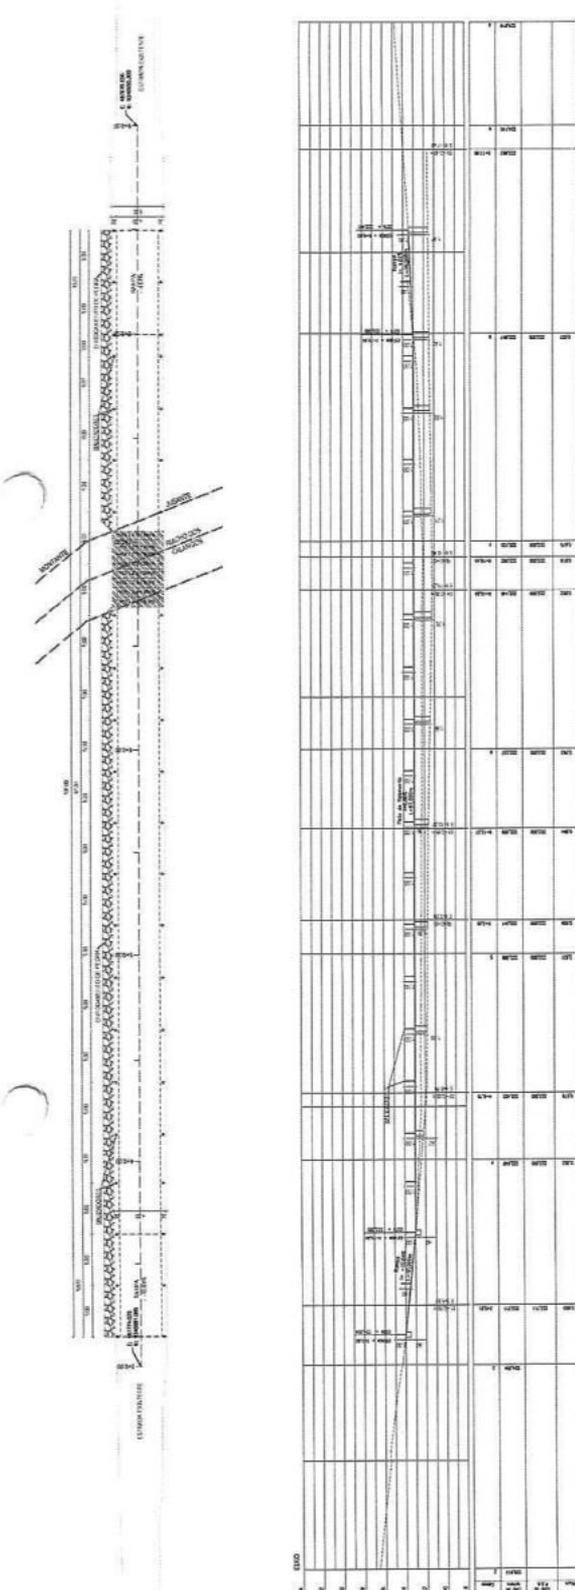

05 DETALHE DA LAJE E FERRAGEM
ESCALA 1/50

LAJE TABULEIRO

Nº	BITOLA	Quant		comprimento(m)		Peso	total
		und	MM	Unitario	total		
1	3/8"	10	535.00	2.00	1070.00	4.27	4568.90
2	5/16"	8	535.00	1.00	535.00	5.14	2748.90
3	5/16"	8	30.00	1.00	30.00	107	3210.00
4	1/4"	8	30.00	1.00	30.00	107	3210.00
RESUMO							
	MM		kg				
	10		2810.01				
	8		2364.16				
	6,3		788,45				

03 SEÇÃO TRANSVERSAL
ESCALA 1/100

04 DETALHES CONSTRUTIVOS
ESCALA 1/50

06 DETALHE BALIZAMENTO
ESCALA 1/50





Anotação de Responsabilidade Técnica - ART
Lei nº 6.496, de 7 de dezembro de 1977

CREA-CE

ART OBRA / SERVIÇO
Nº CE20221048952

Conselho Regional de Engenharia e Agronomia do Ceará

INICIAL

247

1. Responsável Técnico

CLAUDIO JOSÉ QUEIROZ BARROS

Título profissional: ENGENHEIRO CIVIL, PÓS-GRADUAÇÃO EM ENGº DE SANEAMENTO BÁSICO E AMBIENTAL

RNP: 0604336942
Registro: 32193CE

Empresa contratada: JOTA BARROS PROJETOS E ASSESSORIA EIRELI - EPP

Registro : 0000385395-CE

2. Dados do Contrato

Contratante: PREFEITURA MUNICIPAL DE SOLONOPOLE

CPF/CNPJ: 07.733.256/0001-57

RUA DR QUEIROZ LIMA

Nº: 330

Complemento:

Bairro: CENTRO

Cidade: Solonópole

UF: CE

CEP: 63620000

Contrato: 202105041

Celebrado em: 04/05/2021

Valor: R\$ 450.000,00

Tipo de contratante: Pessoa Jurídica de Direito Público

Ação Institucional: NENHUMA - NÃO OPTANTE

3. Dados da Obra/Serviço

DISTRITO DE BENEVOLENCIA

Nº: S/N

Complemento:

Bairro: ZONA RURAL

Cidade: Solonópole

UF: CE

CEP: 63620000

Data de Início: 04/05/2021

Previsão de término: 05/05/2023

Coordenadas Geográficas: -5.962899, -39.110648

Finalidade: Infraestrutura

Código: Não Especificado

Proprietário: PREFEITURA MUNICIPAL DE SOLONOPOLE

CPF/CNPJ: 07.733.256/0001-57

4. Atividade Técnica

14 - Elaboração

Quantidade

Unidade

80 - Projeto > OBRAS HIDRÁULICAS E RECURSOS HÍDRICOS > BARRAGENS E DIQUES > DE BARRAGENS > #5.2.1.4 - DE MATERIAL MISTO

1,00

un

80 - Projeto > GEODÉSIA > GEORREFERENCIAMENTO > DE GEORREFERENCIAMENTO > #34.6.1.2 - RURAL

1,00

un

35 - Elaboração de orçamento > OBRAS HIDRÁULICAS E RECURSOS HÍDRICOS > BARRAGENS E DIQUES > DE BARRAGENS > #5.2.1.4 - DE MATERIAL MISTO

1,00

un

Após a conclusão das atividades técnicas o profissional deve proceder a baixa desta ART

5. Observações

ELABORAÇÃO DE PROJETO, ORÇAMENTO E PLANTA GEORREFERENCIADA PARA CONSTRUÇÃO DE PASSAGEM MOLHADA NA LOCALIDADE DE BENEVOLENCIA, NO MUNICÍPIO DE SOLONOPOLE/CE

6. Declarações

7. Entidade de Classe

NENHUMA - NÃO OPTANTE

8. Assinaturas

Declaro serem verdadeiras as informações acima

CLAUDIO JOSÉ QUEIROZ BARROS - CPF: 744.640.863-49

Local

data

PREFEITURA MUNICIPAL DE SOLONOPOLE - CNPJ: 07.733.256/0001-57

9. Informações

* A ART é válida somente quando quitada, mediante apresentação do comprovante do pagamento ou conferência no site do Crea.

10. Valor

Valor da ART: R\$ 233,94

Registrada em: 31/08/2022

Valor pago: R\$ 233,94

Nosso Número: 821558871

A autenticidade desta ART pode ser verificada em: <https://crea-ce.sitac.com.br/publico/>, com a chave: 2aCCY
Impresso em: 12/09/2022 às 14:30:27 por: ip: 181.222.139.226



LEVANTAMENTOS E ESTUDOS PRELIMINARES
ESTUDOS GEOTÉCNICOS
Avaliação Litológica

CONSTRUÇÃO DE PASSAGEM MOLHADA
Riacho dos Calangos
Comunidade de Benevolência
Distrito de São José de Solonópole
Solonópole

CAMPANHA DE INVESTIGAÇÃO DE SOLO
Avaliação Litológica

CONTRATANTE:
Prefeitura Municipal de Solonópole
C.N.P.J. – 07.733.259/0001-57

CONTRATADA:
JOTA BARROS PROJETOS E ASSESSORIA TÉCNICA LTDA.
CNPJ: 07.279.410/0001-62.

RESPONSÁVEL TÉCNICO:
Joaquim Lopes Feitosa
GEÓLOGO – CREA/CE – 13804 D
RNP – 0605757330.

Maio de 2022.



➤ INTRODUÇÃO.

Apresentamos neste trabalho o relatório técnico de uma campanha de sondagens realizada na Localidade de Benevolência na Zona Rural do Distrito de São José de Solonópole no Município de Solonópole, que foram executadas no dia 16 de maio de 2022.

Os perfis de sondagens foram executados perpendicularmente ao eixo do leito do Riacho dos Calangos. Os pontos de sondagens foram enumerados e georeferenciados de acordo com a largura do estreito da seção transversal, a partir da margem direita do tributário.


A obra proposta localiza-se na bacia hidrográfica do Médio Jaguaribe e situa-se na Folha SUDENE Senador Pompeu SB.24-V-D-VI, Carta MI 970.

1- OBJETIVO.

As informações geradas a partir da campanha de sondagens e apresentadas neste relatório, tais como: identificação da profundidade do embasamento cristalino e suas características litológicas, locação de jazidas de empréstimo, perfis das sondagens e os croquis de locação dos pontos analisados, servirão de subsídios para orientar a construção de uma passagem molhada sobre o Riacho dos Calangos, com o objetivo de proporcionar trafegabilidade para as populações de comunidades ribeirinhas com a sede distrital e municipal, através de estradas carroçáveis, que irá proporcionar condições de manutenção das relações comerciais, culturais e sociais durante todos os períodos do ano.

2- ACESSO.

Partindo-se da Sede do Município de Solonópole através de CE 375 (BR 122), sentido Quixelô, por um percurso de 28,00km, de onde segue-se para a Comunidade de Benevolência por estrada carroçável por mais 5,50km, onde localiza-se a obra, perfazendo um total de 33,50km.

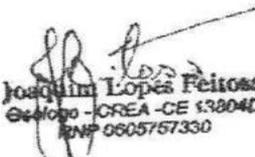
Joaquim Lopes Feitosa
Geólogo - CREA - CE 13804D
RNP 0605757330



3- METODOLOGIA EMPREGADA.


A campanha de sondagens foi desenvolvida através de perfurações a trado de 100mm com profundidade ao nível do embasamento cristalino ou material rochoso sólido. O detalhamento local da geologia foi realizado através de caminhamentos expedidos de semi detalhe. Os perfis foram descritos in loco, sendo observados seus horizontes de acordo com cada seção de corte. Os furos de sondagem a trado e a localização de jazidas de materiais de empréstimo foram georeferenciadas através do Sistema de Posicionamento Global (GPS) obedecendo a locação da obra previamente realizada. Foram coletadas amostras dos diferentes perfis, acondicionadas em saco plástico transparente, etiquetadas e arquivadas para análises eventuais futuras.

4 – RESULTADOS.

Como resultado desta campanha de escavação e perfuração de furos de observação e perfuração de sondagem a trado, obteve-se as descrições litológicas, confecção dos perfis de sondagens, localização de jazidas de empréstimo com suas respectivas localizações em relação às obras.

A locação da seção transversal da futura passagem molhada que terá como base para as fundações o embasamento cristalino, que localmente é representado A geologia regional está representada por paragneisses migmatíticos, xistos, xistos grafitosos, rochas calcissilicáticas, mármore, quartzitos e anfibolitos, ortogneisses subordinados, que apresentam características físicas (dureza, permeabilidade, plasticidade, resistência à pressão, etc.) compatíveis com cargas de alta taxa de compressão. Os sistemas de fraturas associados, perpendiculares ao estiramento mineral, apresentam-se pouco penetrativas. Localmente não há evidências de estruturas que marquem a ocorrência de eventos tectônicos associados, não comprometendo a locação do empreendimento. O direcionamento preferencial dos litótipos apresenta direção preferencial de alinhamento mineral com sentido N05°E.

O relevo apresenta-se ondulado, e localmente com aplainamento em regiões de espraiamento de terreno aluvionar.

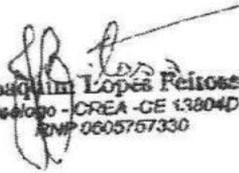
Joaquim Lopes Feitosa
Geólogo - CREA - CE 13804D
RNP 0605757330

5 – LOCALIZAÇÕES.

5.1 - LOCALIZAÇÃO DOS FUROS DE OBSERVAÇÃO.

Os furos de sondagens foram locados perpendiculares ao eixo do Riacho dos Calangos com espaçamento de 20,00m, onde será construída a passagem molhada de acordo com locação prévia. A interseção do eixo da obra com a calha do Riacho possui as seguintes coordenadas geográficas, com georeferenciamento utilizando-se GPS Garmim map 62sc configurado em UTM para o *DATUM* WGS 84.

Quadro 01 – Características de sondagens						
Nº.	Localização	Longitude	Latitude	Profundidade	N. E.	Descrição
S 01	Margem direita	487.767	9.340.880	0,00m	N. I.*	Rocha alterada
S 02	Início solo aluvionar	487.750	9.340.893	0,55m	N. I.*	Solo aluvionar
S 03	Calha - Aluvião	487.731	9.340.910	0,65m	N. I.*	Solo aluvionar
S 04	Eixo	487.715	9.340.927	0,95m	0,40m	Solo aluvionar
S 05	Margem esquerda	487.682	9.340.954	2,30m	N. I.*	Solo aluvionar

N.E. – Nível Estático.
N.I.* – Não Identificado.

6- CONSIDERAÇÕES FINAIS.

A sequência litológica apresentada sugere a realização de um trabalho de escavação das fundações, ao nível do embasamento cristalino em rocha de composição granítica, que dará estabilidade às fundações da obra, com profundidade no seu eixo de 0,95m, no entanto ocorre rocha aflorante na margem esquerda no ponto S 01 e em S 05 atinge uma profundidade de 2,30m na margem direita.


O material do embasamento possui características físicas quem permite suportar grandes pressões.


 Joaquim Lopes Feitosa
 Geólogo - CREA - CE 13804D
 RNP 0605757330



A resistência do material do embasamento cristalino pode ser submetida ao turbilhonamento da correnteza sem trazer comprometimento para as fundações da obra, desde que as mesmas estejam encravadas em rocha não alterada, e que sejam tomadas medidas construtivas para se dissipar a energia do fluxo da água.

Espera-se que os trabalhos desta campanha de sondagens, condensados neste relatório, contribua com parâmetros técnicos para a realização da obra proposta e que com isto venha a atender os anseios das populações ribeirinhas, oferecendo oportunidade de trafegabilidade durante todos os períodos do ano e assim contribuindo para o desenvolvimento local e bem estar social.

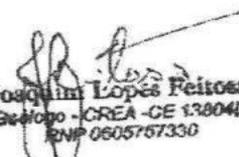
Joaquim Lopes Feitosa
Geólogo - CREA - CE 13804D
RNP 0605757330

ANEXOS


IMAGEM DE SATÉLITE.

PERFIS DE SONDAgens.

REGISTRO FOTOGRÁFICO.


Joaquim Lopes Feitosa
Geólogo - CREA - GE 138040
RMP 0605767330




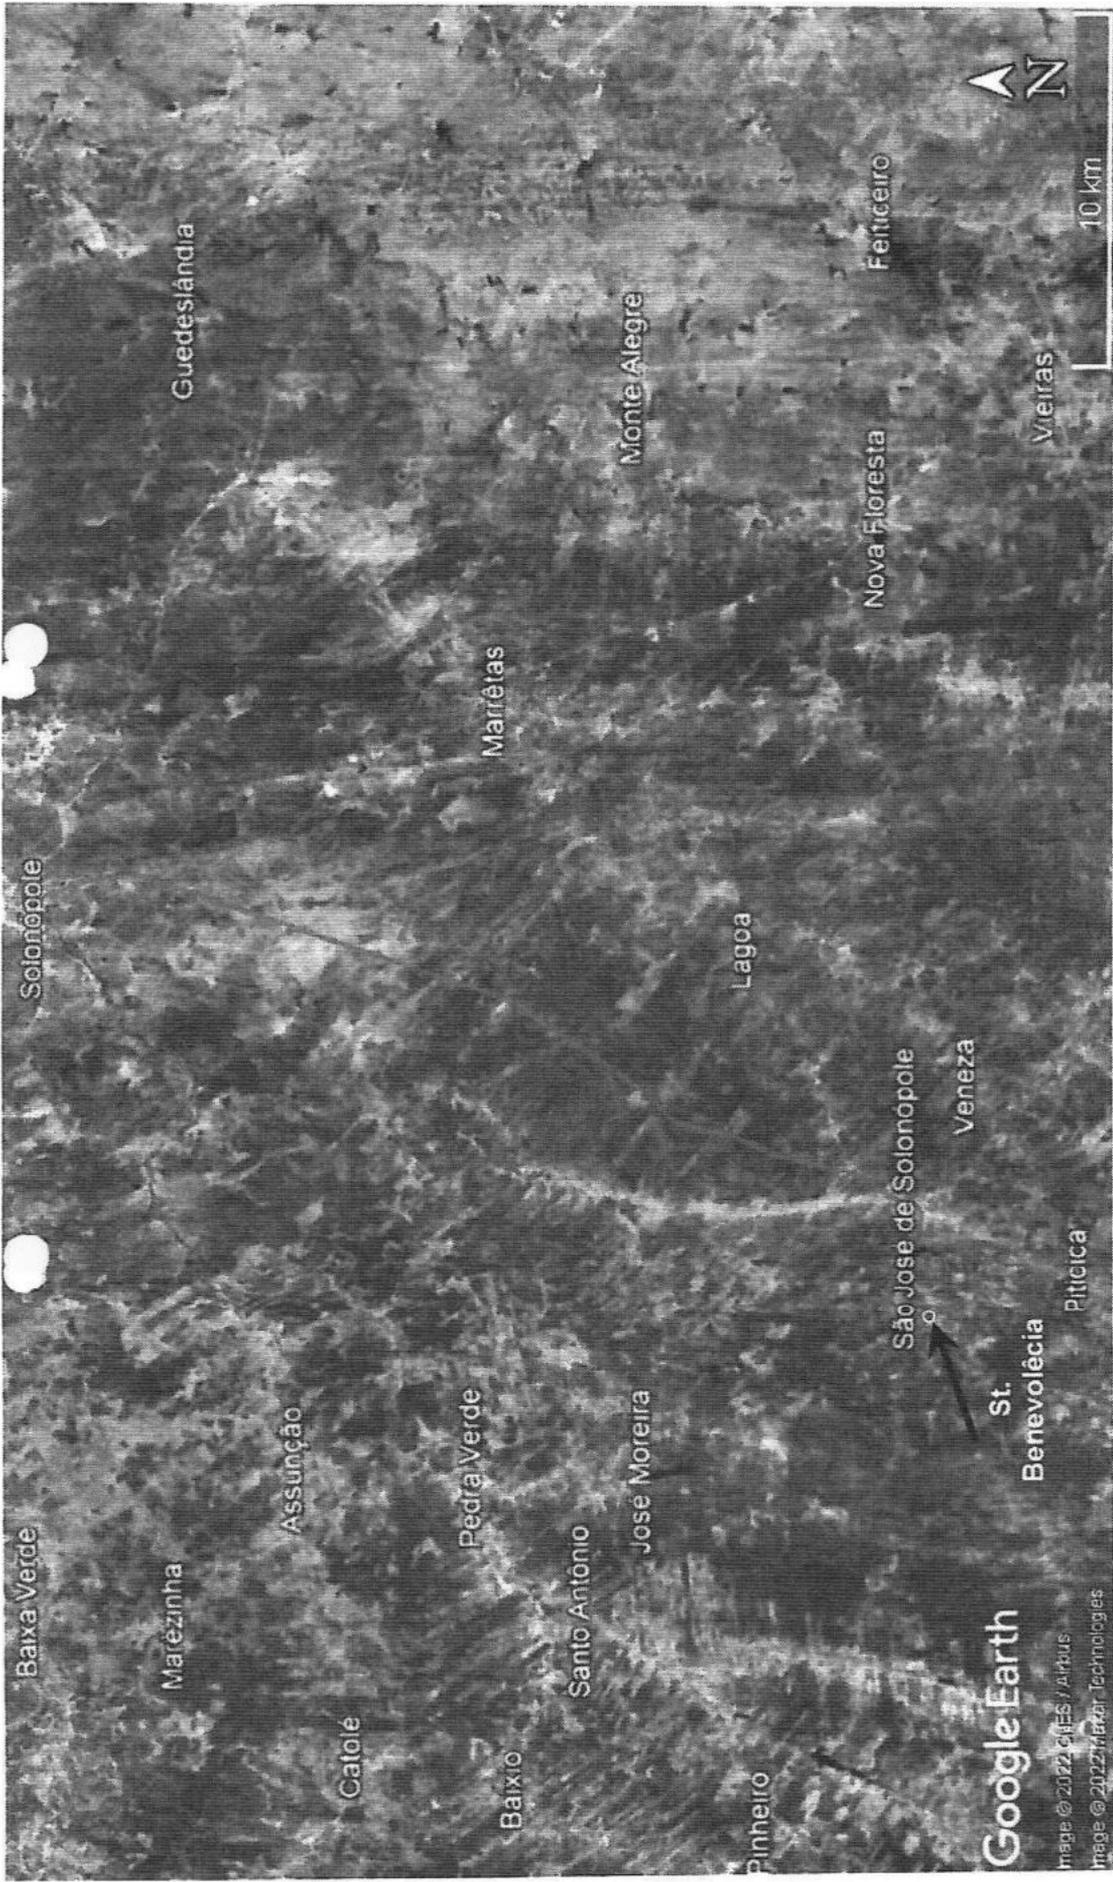

José
Joaquim Lopes Feitosa
Geógrafo - CREA - CE 138040
IBMP 0605757330



Imagem de satélite de uma área rural com um rio e uma estrada.

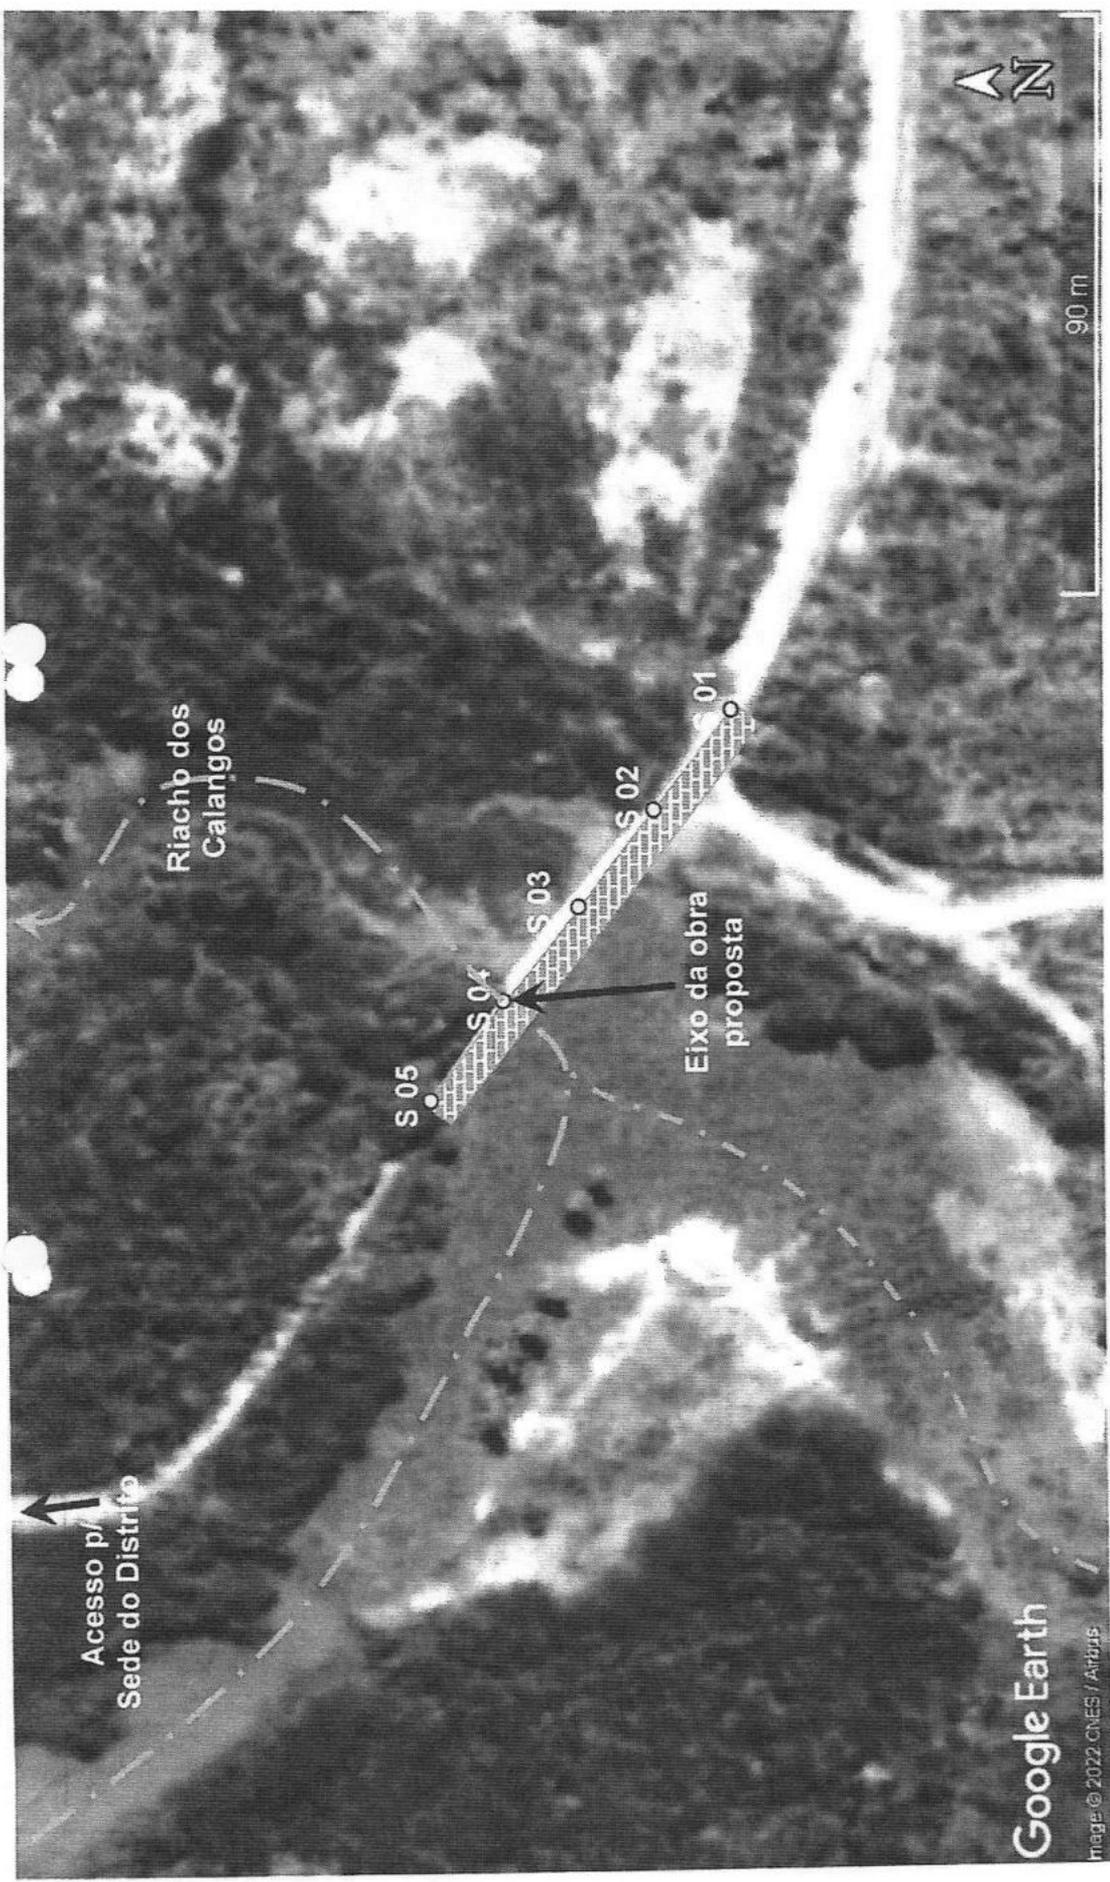


 Joaquim Lopes Reisone
 Geólogo - CREA - CE 12804D
 CNPJ: 0605757330

PERFIS ESQUEMÁTICOS DE SONDAGENS:

Foto 01 – Rocha de composição granítica em afloramento no Ponto S 01 na encosta direita do Riacho dos Calangos.



Fotos 02 e 03 – Vistas longitudinais do eixo obra proposta, observadas a partir da intersecção com o Riacho.


 Joaquim Lopes Feitosa
 Geólogo - CREA - CE 13804D
 INEP 0805767330



Foto 04 – Sondagem em S 02 com profundidade de 0,50m.

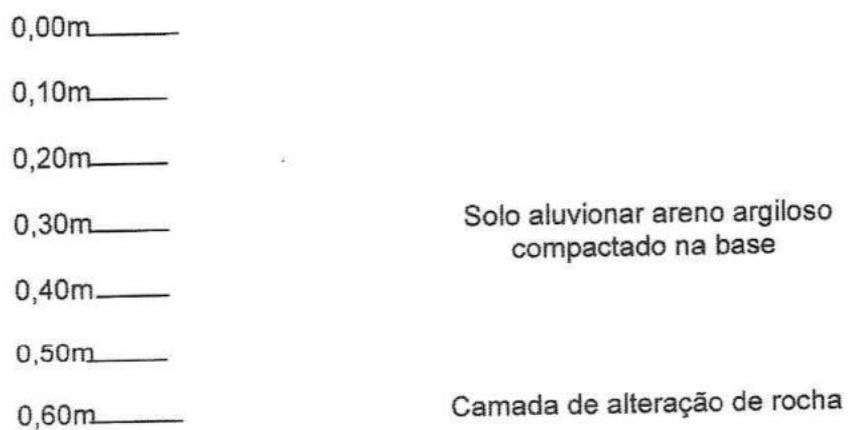


Fig. 01: Perfil esquemático construtivo em S 02, em início de batente aluvionar com profundidade de 0,50m.


 Joaquim Lopes Feitosa
 Engenheiro - CREA - CE 138040
 RNP 0605757330



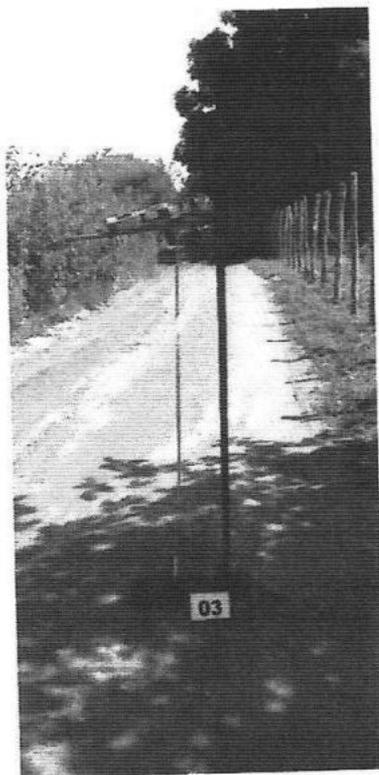


Foto 05 – Sondagem em S 03 com Profundidade de 0,65m.

0,00m _____
 0,10m _____
 0,20m _____
 0,30m _____
 0,40m _____
 0,50m _____
 0,60m _____
 0,70m _____

Solo aluvionar areno argiloso compactado na Base

Camada de alteração de rocha

Fig. 02: Perfil esquemático em S 03, na calha em solo aluvionar com profundidade de 0,65m.

Joaquim Lopes Feitosa
 Engenheiro - CREA - CE 13004/D
 RNP 0605757330

(Handwritten mark)

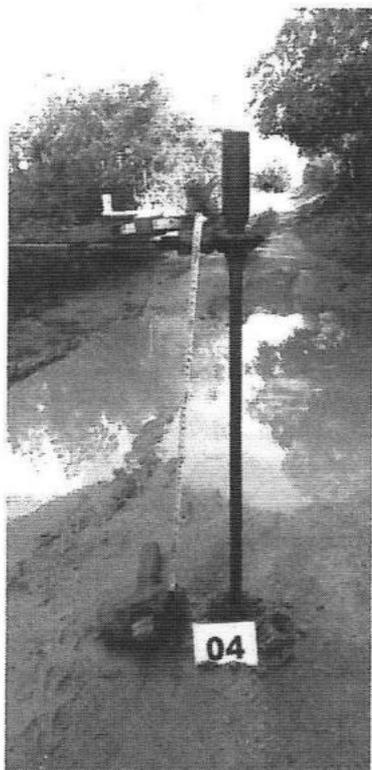


Foto 06 – Sondagem em S 04 com Profundidade de 0,95m.

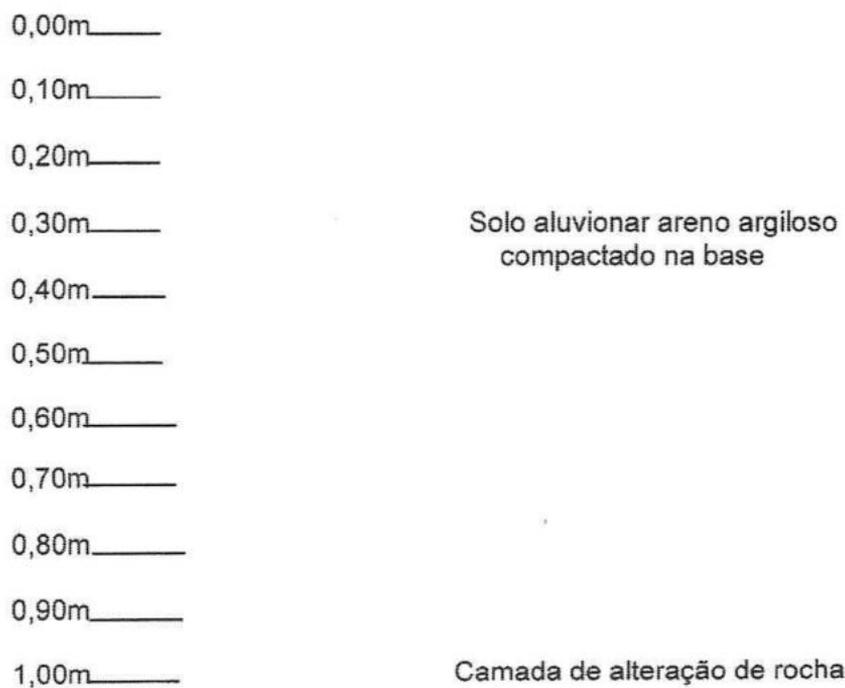


Fig. 03: Perfil esquemático em S 04, no eixo do tributário com profundidade de 0,95m.

Joaquim Lopes Feitosa
Geólogo - CREA - CE 13804/D
RNP 0605757330



Fotos 07 e 08 – Sondagem em S 05 com Profundidade de 2,30m.


Joaquim Lopes Feiozes
Geólogo - CREA - CE 13804D
RNP 0605757330





Fig. 04: Perfil esquemático em S 05, na margem Direita com profundidade de 2,30m.

José Lopes Feitosa
Geólogo - CREA - CE 13804D
RNP 0605757330

ANOTAÇÃO DE RESPONSABILIDADE TÉCNICA – ART.

Página 1/1



Anotação de Responsabilidade Técnica - ART
Lei nº 6.496, de 7 de dezembro de 1977

CREA-CE

ART OBRA / SERVIÇO
Nº CE20220989172

262

Conselho Regional de Engenharia e Agronomia do Ceará

INICIAL

1. Responsável Técnico

JOAQUIM LOPES FEITOSA

Título profissional: **GEOLOGO**

RNP: **0605757330**

Registro: **33587CE**

Empresa contratada: **JOTA BARROS PROJETOS E ACESSORIA EIRELI - EPP**

Registro: **0000385395-CE**

2. Dados do Contrato

Contratante: **Prefeitura municipal de Solonópole**

CPF/CNPJ: **07.733.256/0001-57**

RUA: **Dr. Queiroz Lima**

Nº: **330**

Complemento:

Barrio: **Centro**

Cidade: **Solonópole**

UF: **CE**

CEP: **63620000**

Contrato: **Não especificado**

Decorado em:

Valor: **R\$ 1.700,00**

Tipo da contratante: **Pessoa Jurídica de Direito Público**

Ação Institucional: **NENHUMA - NÃO OPTANTE**

3. Dados da Obra/Serviço

Sítio: **Benevolência**

Nº S/N:

Complemento: **Zona Rural**

Barrio: **Distrito de São José de Solonópole**

Cidade: **SOLONOPOLE**

UF: **CE**

CEP: **63620000**

Data de início: **16/05/2022**

Previsão de término: **20/05/2022**

Coordenadas Geográficas: **-5.962550, -39.111115**

Finalidade: **Infraestrutura**

Código: **Não Especificado**

Proprietário: **Prefeitura municipal de Solonópole**

CPF/CNPJ: **07.733.256/0001-57**

4. Atividade Técnica

16 - Execução

Quantidade:

Unidade:

16 - Execução de serviço técnico - GEOTECNIA E GEOLOGIA DA ENGENHARIA - SONDAJENS - DE SONDAJEM GEOTECNICA - R\$ 2.111,11 - A TRAZER

5,00

un

Após a conclusão das atividades técnicas o profissional deve proceder à baixa desta ART

5. Observações

Execução de 20 sondagens a traço para determinação de perfil litológico e correlação solo/rocha onde será construída uma Passagem Motorada na localidade de Benevolência, na Zona Rural do Distrito de São José de Solonópole no Município de Solonópole

6. Declarações

Declaro que estou cumprindo as regras de acessibilidade previstas nas normas técnicas da ABNT, na legislação específica e no decreto nº 5296/2004.

7. Entidade de Classe

ASSOCIAÇÃO PROFISSIONAL DOS GEOLOGOS DO CEARÁ - APG(CE)

8. Assinaturas

Declaro a veracidade das informações acima

JOAQUIM LOPES FEITOSA - CPF: 245.958.953-87

Prefeitura municipal de Solonópole - CNPJ: 07.733.256/0001-57

9. Informações

* A ART é válida somente quando quitada mediante apresentação do comprovante de pagamento ou conferência no site do CREA

10. Valor

Valor da ART: **R\$ 88,78**

Registrada em: **20/05/2022**

Valor pago: **R\$ 88,78**

Nosso Número: **8215405967**

Associação Profissional dos Engenheiros e Arquitetos do Ceará - CREA-CE
Rua: ... nº ... CEP: ...



Telefone: (85) 3442-2000

E-mail: ceca@crea-ce.org.br

CREA-CE
Conselho Regional de Engenharia e Agronomia do Ceará



ANEXO II

MODELO DE PROPOSTA DE PREÇOS

263

A Comissão Permanente de Licitação da Prefeitura Municipal de SOLONÓPOLE.

Processo: TOMADA DE PREÇOS Nº 2023.04.12.01-TP

Data e Hora de Abertura: _____ às _____ horas

Razão Social: _____ CNPJ: _____

Endereço: _____ CEP: _____

Fone: _____ Fax: _____

Banco: _____ Agência N.º: _____ Conta Corrente n.º: _____

OBJETO: CONTRATAÇÃO DE EMPRESA APTA A PRESTAR OS SERVIÇOS DE CONSTRUÇÃO DE PASSAGEM MOLHADA SOBRE O RIACHO DOS CALANGOS, LOCALIDADE DE BENEVOLENCIA NO MUNICÍPIO DE SOLONÓPOLE/CE, TUDO CONFORME ESPECIFICAÇÕES CONTIDAS NO PROJETO BÁSICO/TERMO DE REFERÊNCIA EM ANEXO.

ITEM	ESPECIFICAÇÃO	QTDE	UNIDADE	V. GLOBAL
01	CONSTRUÇÃO DE PASSAGEM MOLHADA SOBRE O RIACHO DOS CALANGOS, LOCALIDADE DE BENEVOLENCIA NO MUNICÍPIO DE SOLONÓPOLE/CE	01	SERVIÇO	

VALOR GLOBAL: R\$ (-----).

PRAZO DE INÍCIO DOS SERVIÇOS: 05 (CINCO) DIAS ÚTEIS, a contar da emissão de Ordem de Serviço.

PRAZO DE EXECUÇÃO DOS SERVIÇOS: 90 (NOVENTA) DIAS, contados da assinatura da ordem de serviço.

VALIDADE DA PROPOSTA: 60 (SESSENTA) DIAS.

Observações:

- O licitante declara que tem o pleno conhecimento, aceitação e cumprirá todas as obrigações contidas no anexo I – Memorial Descritivo.
- Independente de declaração expressa fica subentendida que no valor proposto estão incluídas todas as despesas necessárias à execução dos serviços, inclusive as relacionadas com:
 - Materiais, equipamentos e mão-de-obra;
 - Carga, transporte, descarga e montagem;
 - Salários, encargos sociais, trabalhistas, previdenciários e outros;
 - Tributos, taxas e tarifas, emolumentos, licenças, alvarás, multas e/ou qualquer infrações;
 - Seguros em geral, bem como encargos decorrentes de fenômenos da natureza, da infortunística e de responsabilidade civil para quaisquer danos e prejuízos causados à Contratante e/ou a terceiros, gerados direta ou indiretamente pela execução das obras e/ou serviços;

Local/Data:

Assinatura Proponente

Carimbo da empresa/Assinatura do responsável legal



**ANEXO III
MODELO DE PROCURAÇÃO/DECLARAÇÕES**

ITEM 01 – MODELO DE PROCURAÇÃO

OBJETO: CONTRATAÇÃO DE EMPRESA APTA A PRESTAR OS SERVIÇOS DE CONSTRUÇÃO DE PASSAGEM MOLHADA SOBRE O RIACHO DOS CALANGOS, LOCALIDADE DE BENEVOLENCIA NO MUNICÍPIO DE SOLONÓPOLE/CE, TUDO CONFORME ESPECIFICAÇÕES CONTIDAS NO PROJETO BÁSICO/TERMO DE REFERÊNCIA EM ANEXO

PROCURAÇÃO

OUTORGANTE: <NOME DA EMPRESA, CNPJ e ENDEREÇO> neste ato representada por seu (titular, sócio, diretor ou representante), Sr.< NOME>, qualificação (nacionalidade, estado civil, profissão, RG e CPF)

OUTORGADO: <NOME DO REPRESENTADO> qualificação (nacionalidade, estado civil, profissão, RG, CPF e endereço.

PODERES: O outorgante confere ao outorgado(a) pleno e gerais poderes para representá-lo junto a **PREFEITURA MUNICIPAL DE SOLONÓPOLE**, Estado do Ceará, relativo a **TOMADA DE PREÇOS Nº 2023.04.12.01-TP**, podendo o mesmo, assinar propostas, atas, entregar durante o procedimento os documentos de representação, envelopes de documentos de habilitação e proposta de preços e, assinar toda a documentação necessária e praticar todos os demais atos pertinentes ao certame em nome da Outorgante que se fizerem necessários ao fiel cumprimento deste mandato, inclusive interpor recursos, ciente de que por força do artigo 675 do Código Civil está obrigado a satisfazer todas as obrigações contraídas pelo outorgado.

Local e data

.....
(Representante legal)



ANEXO III
MODELO DE PROCURAÇÃO/DECLARAÇÕES

ITEM 02 – MODELO DE DECLARAÇÃO

OBJETO: CONTRATAÇÃO DE EMPRESA APTA A PRESTAR OS SERVIÇOS DE CONSTRUÇÃO DE PASSAGEM MOLHADA SOBRE O RIACHO DOS CALANGOS, LOCALIDADE DE BENEVOLENCIA NO MUNICÍPIO DE SOLONÓPOLE/CE, TUDO CONFORME ESPECIFICAÇÕES CONTIDAS NO PROJETO BÁSICO/TERMO DE REFERÊNCIA EM ANEXO.

DECLARAÇÃO

....., inscrito no CNPJ nº....., por intermédio de seu representante legal o(a) Sr(a)....., portador(a) da Carteira de Identidade nº..... e do CPF nº....., **DECLARA**, para fins do disposto na **TOMADA DE PREÇOS Nº 2023.04.12.01-TP** que:

a) sob as penas da lei, para todos os fins de direito a que se possa prestar, especialmente para fins de prova em processo licitatório, junto ao Município de **SOLONÓPOLE**, Estado do Ceará, que, em cumprimento ao estabelecido na Lei nº 9.854, de 27/10/1999, publicada no DOU de 28/10/1999, e ao inciso XXXIII, do artigo 7º, da Constituição Federal, não emprega menores de 18 (dezoito) anos em trabalho noturno, perigoso ou insalubre, nem emprega menores de 16 (dezesseis) anos em trabalho algum, salvo na condição de aprendiz, a partir de 14 (quatorze) anos.

b) sob as penas da lei, para todos os fins de direito a que se possa prestar, especialmente para fins de prova em processo licitatório, junto ao Município de **SOLONÓPOLE**, Estado do Ceará, que concorda integralmente com os termos deste edital e seus anexos;

c) que inexistente qualquer fato superveniente impeditivo de nossa habilitação para participar no presente certame licitatório, bem assim que ficamos cientes da obrigatoriedade de declarar ocorrências posteriores, nos termos do art. 32, §2º, da Lei n.º 8.666/93.

Pelo que, por ser a expressão da verdade, firma a presente, sob as penas da Lei.

Local e Data

.....
(Representante legal)



ANEXO III
MODELO DE PROCURAÇÃO/DECLARAÇÕES

266

ITEM 03 – MODELO DE DECLARAÇÃO

OBJETO: CONTRATAÇÃO DE EMPRESA APTA A PRESTAR OS SERVIÇOS DE CONSTRUÇÃO DE PASSAGEM MOLHADA SOBRE O RIACHO DOS CALANGOS, LOCALIDADE DE BENEVOLENCIA NO MUNICÍPIO DE SOLONÓPOLE/CE, TUDO CONFORME ESPECIFICAÇÕES CONTIDAS NO PROJETO BÁSICO/TERMO DE REFERÊNCIA EM ANEXO.

DECLARAÇÃO

....., **inscrito no CNPJ nº.....**, por intermédio de seu representante legal o(a) Sr(a)....., portador(a) da Carteira de Identidade nº..... e do CPF nº, **DECLARA**, para fins do disposto na **TOMADA DE PREÇOS Nº 2023.04.12.01-TP** que:

Tem pleno conhecimento das condições necessárias para a execução dos serviços, inclusive quanto ao local, características e graus de complexidade existentes na área, bem como, das peculiaridades que possam implicar direta ou indiretamente na execução do objeto.

Pelo que, por ser a expressão da verdade, firma a presente, sob as penas da Lei.

Local e Data

.....
(Representante legal)



ITEM 04 – DECLARAÇÃO DE CIÊNCIA DA FORMA DE COMUNICAÇÃO DOS ATOS DO PROCESSO

OBJETO: CONTRATAÇÃO DE EMPRESA APTA A PRESTAR OS SERVIÇOS DE CONSTRUÇÃO DE PASSAGEM MOLHADA SOBRE O RIACHO DOS CALANGOS, LOCALIDADE DE BENEVOLENCIA NO MUNICÍPIO DE SOLONÓPOLE/CE, TUDO CONFORME ESPECIFICAÇÕES CONTIDAS NO PROJETO BÁSICO/TERMO DE REFERÊNCIA EM ANEXO.

DECLARAÇÃO

....., inscrito no CNPJ nº....., por intermédio de seu representante legal o(a) Sr(a)....., portador(a) da Carteira de Identidade nº..... e do CPF nº....., **DECLARA**, para fins do disposto no **TOMADA DE PREÇOS Nº 2023.04.12.01-TP** que:

a) sob as penas da lei, para todos os fins de direito a que se possa prestar, especialmente para fins de prova em processo licitatório, junto ao Município de SOLONÓPOLE, Estado do Ceará, que, tem ciência e concorda que a convocação do licitante para quaisquer atos do processo, inclusive para assinatura de Contrato(s) e Ordem de Serviço poderão se dar através de **endereço eletrônico oficial e válido a ser fornecido pelo Licitante, sendo este:**

E-mail: _____

b) Que cabe a este, realizar o acompanhamento, receber todas e quaisquer informações relativas ao presente processo (prazos, comunicados, informativos e etc.), sob pena de decadência ou de conhecimento como resposta tácita aos atos, bem como, descumprimento as condições editalícias e as sanções relativas.

c) Que a administração, poderá, ainda, de forma facultativa e complementar, também realizar a publicação em jornal de grande circulação ou correspondência com Aviso de Recebimento ou, ainda, **através** de publicação na imprensa oficial (flanelógrafo) da Prefeitura Municipal de Solonópole.

Pelo que, por ser a expressão da verdade, firma a presente, sob as penas da Lei.

Local e Data

.....
(Representante legal)



CONTRATO Nº _____

**CONTRATO QUE ENTRE SI CELEBRAM A
PREFEITURA MUNICIPAL DE SOLONÓPOLE E A
EMPRESA _____
PARA OS FINS NELE INDICADOS.**

O município, por meio da **PREFEITURA MUNICIPAL DE SOLONÓPOLE**, pessoa jurídica de direito público interno, sediada a Rua localizada na Rua Dr. Queiroz Lima 330, Centro, CEP 63.620-000, Solonópolis, Ceará, inscrita no CNPJ sob o N.º 07.733.256/0001-57, através da **Secretaria de Infraestrutura**, neste ato representado(a) pelo(a) Exmo(a). Secretário(a) Municipal, Sr. _____ apenas denominada de **CONTRATANTE**, e de outro lado a pessoa jurídica _____, estabelecida na _____, inscrita no CNPJ sob o n.º _____ e C.G.F. sob o nº _____ neste ato representada por _____, portador(a) do CPF nº _____, apenas denominado de **CONTRATADA**, resolvem firmar o presente Contrato, tendo em vista o resultado da Licitação procedida da **TOMADA DE PREÇOS Nº 2023.04.12.01-TP**, tudo de acordo com as normas gerais da Lei 8.666/93 e atualizada pelas Leis nº 8.883/94 e 9.648/98.

CLÁUSULA PRIMEIRA - DO FUNDAMENTO

1.1. O presente CONTRATO tem como fundamento a Lei nº 8.666/93 e suas alterações e a **TOMADA DE PREÇOS Nº 2023.04.12.01-TP**, cujo objeto é a **CONTRATAÇÃO DE EMPRESA APTA A PRESTAR OS SERVIÇOS DE CONSTRUÇÃO DE PASSAGEM MOLHADA SOBRE O RIACHO DOS CALANGOS, LOCALIDADE DE BENEVOLENCIA NO MUNICÍPIO DE SOLONÓPOLE/CE, TUDO CONFORME ESPECIFICAÇÕES CONTIDAS NO PROJETO BÁSICO/TERMO DE REFERÊNCIA EM ANEXO**, devidamente homologada pelo(a) Secretário(a) Municipal de **INFRAESTRUTURA**, a proposta da **CONTRATADA**, tudo parte integrante deste contrato, independentemente de transcrição.

CLÁUSULA SEGUNDA – DO OBJETO

2.1- O objeto da presente avença é **CONTRATAÇÃO DE EMPRESA APTA A PRESTAR OS SERVIÇOS DE CONSTRUÇÃO DE PASSAGEM MOLHADA SOBRE O RIACHO DOS CALANGOS, LOCALIDADE DE BENEVOLENCIA NO MUNICÍPIO DE SOLONÓPOLE/CE**, em execução **indireta**, sob-regime de empreitada por preço **global**, na conformidade do Projeto Básico/Termo de Referência e Projeto Básico de Engenharia, das plantas e do orçamento adjudicado, partes integrantes deste instrumento independente de transcrição.

CLÁUSULA TERCEIRA – DO VALOR CONTRATUAL, DO PAGAMENTO E DO REAJUSTAMENTO

3.1- O valor global da presente avença é de **R\$ _____ (_____)**, a ser pago conforme cronograma físico-financeiro.

3.2 - A fatura relativa aos serviços executados em cada período, cujo valor será apurado através de medição, deverá ser apresentada à Secretaria, a cada quinze dias, para fins de conferência e atestação e posterior envio a Secretaria que providenciará o pagamento.

3.3 – O pagamento será efetuado em até trinta dias após a conferência atestação da medição e fatura.

3.3.1 – A medição será realizada mensalmente, contados a partir do início efetivo dos serviços. A medição terá como base os serviços efetivamente realizados e concluídos satisfatoriamente no



período, assim considerados aqueles formalmente aprovados pela Fiscalização, dentro do prazo estipulado.

3.4 – Serão descontados na fonte o valor relativo ao Imposto Sobre Serviços De Qualquer Natureza, conforme alíquota prevista no código Tributário Municipal, e retido o INSS na alíquota de 11% (onze por cento) sobre o valor da mão de obra acima explicitada.

3.5 - A **CONTRATADA** deverá apresentar os comprovantes de recolhimento do PIS, COFINS, IRPJ e CSLL, no prazo de até 20 (vinte) dias após a data fixada para seu recolhimento.

3.6 - Nenhum pagamento isentará a **CONTRATADA** das suas responsabilidades contratuais, nem implicará na aprovação definitiva dos serviços executados, total ou parcialmente.

3.7 - Ocorrendo erro na fatura ou outra circunstância que desaconselhe o pagamento, a **CONTRATADA** será cientificada, a fim de que tome providências.

3.8 - Poderá a **CONTRATANTE** sustar o pagamento da **CONTRATADA** nos seguintes casos:

- a) quando a **CONTRATADA** deixar de recolher multas a que estiver sujeita, dentro do prazo fixado;
- b) quando a **CONTRATADA** assumir obrigações em geral para com terceiros, que possam de qualquer forma prejudicar a **CONTRATANTE**;
- c) inadimplência da **CONTRATADA** na execução dos serviços.

3.9 - O valor do contrato não será reajustado antes de decorrido 01 (um) ano da sua assinatura, circunstância na qual as faturas serão reajustadas com base na variação do índice nacional da construção civil (INCC - Coluna 35) divulgado pela Fundação Getúlio Vargas - FGV.

3.10- Independentemente de declaração expressa, fica subentendido que, no valor pago pelo contratante, estão incluídas todas as despesas necessárias à execução dos serviços, inclusive as relacionadas com materiais, equipamentos e mão de obra.

3.11 – Poderá ser restabelecida a relação que as partes pactuaram inicialmente entre os encargos do contratado e a retribuição da Administração para a justa remuneração do fornecimento, desde que objetivando a manutenção do equilíbrio econômico-financeiro inicial do contrato, na hipótese de sobrevirem fatos imprevisíveis, ou previsíveis, porém de consequências incalculáveis, retardadores ou impeditivos da execução do ajustado, ou ainda, em caso de força maior, caso fortuito ou fato do príncipe, configurando álea econômica extraordinária e extracontratual, nos termos do Art. 65, Inciso II, alínea “d” da Lei 8.666/93, devendo ser formalizado através de ato administrativo.

CLÁUSULA QUARTA – DO PRAZO DE EXECUÇÃO E DA VIGÊNCIA

4.1- O prazo para a completa execução das obras contratadas e/ou dos serviços contratados é de **90 (NOVENTA) DIAS**, contados da emissão da primeira ordem de serviço, podendo ser prorrogado, na forma da Lei Federal nº 8.666/93, alterada e consolidada.

4.2- O início dos trabalhos ocorrerá dentro de **05 (CINCO) DIAS** seguintes ao recebimento da primeira Ordem de Serviço.

4.3- O presente Instrumento produzirá seus jurídicos e legais efeitos a partir da data de sua assinatura e vigorará pelo prazo de **90 (NOVENTA) DIAS**, podendo ser prorrogado, na forma da Lei Federal nº 8.666/93, alterada e consolidada.

4.4- Os pedidos de prorrogação deverão se fazer acompanhar de um relatório circunstanciado, o qual será analisado e julgado pela contratante.

CLÁUSULA QUINTA – DOS RECURSOS ORÇAMENTÁRIOS

5.1- As despesas decorrentes da presente contratação serão pagas com recursos orçamentários consignados na **Secretaria de Infraestrutura**, e correrão à conta da seguinte dotação orçamentária:

ÓRGÃO	UNIDADE ORÇAMENTÁRIA	FUNÇÃO/SUBFUNÇÃO/PROGRAMA/P-A/Nº DO PROJETO-ATIVIDADE	FONTE	ELEMENTO DE DESPESAS
07	0701	26 782 0036 1.030	1500000000	4.4.90.51.00



		1700000000	
--	--	------------	--

CLÁUSULA SEXTA – DAS CONDIÇÕES GERAIS DA PRESTAÇÃO DOS SERVIÇOS

6.1- Os serviços serão executados mediante Ordem de serviços emitida pela **CONTRATANTE**;

6.2- A **CONTRATADA** estará obrigada a satisfazer os requisitos e atender a todas as exigências e condições a seguir estabelecidas:

- a) Recrutar pessoas habilitadas e com experiência comprovada, fornecendo à **CONTRATANTE** relação nominal dos profissionais, contendo identidade e atribuição/especificação técnica.
- b) Executar os serviços através de pessoas idôneas, assumindo total responsabilidade por quaisquer danos ou falta que venham a cometer no desempenho de suas funções, podendo a solicitar a substituição daqueles cuja conduta seja julgada inconveniente.
- c) Substituir os profissionais nos casos de impedimentos fortuitos, de maneira que não se prejudiquem o bom andamento e a boa prestação dos serviços.
- d) Facilitar a ação da **FISCALIZAÇÃO** na inspeção dos serviços, prestando, prontamente, os esclarecimentos que forem solicitados pela **CONTRATANTE**.
- e) Responder perante a PMS, mesmo no caso de ausência ou omissão da **FISCALIZAÇÃO**, indenizando-a devidamente por quaisquer atos ou fatos lesivos aos seus interesses, que possam interferir na execução do Contrato, quer sejam eles praticados por empregados, prepostos ou mandatários seus. A responsabilidade se estenderá a danos causados a terceiros, devendo a **CONTRATADA** adotar medidas preventivas contra esses danos, com fiel observância das normas emanadas das autoridades competentes e das disposições legais vigentes.
- f) Responder, perante as leis vigentes, pelo sigilo dos documentos manuseados, sendo que a **CONTRATADA** não deverá, mesmo após o término do **CONTRATO**, sem consentimento prévio por escrito da **CONTRATANTE**, fazer uso de quaisquer documentos ou informações especificadas no parágrafo anterior, a não ser para fins de execução do **CONTRATO**.
- g) Pagar seus empregados no prazo previsto em lei, sendo também de sua responsabilidade o pagamento de todos os tributos que, direta ou indiretamente, incidam sobre a prestação dos serviços contratados inclusive as contribuições previdenciárias fiscais e parafiscais, FGTS, PIS, COFINS, IRPJ, CSLL, emolumentos, seguros de acidentes de trabalho etc., ficando excluída qualquer solidariedade da PMS por eventuais autuações administrativas e/ou judiciais uma vez que a inadimplência da **CONTRATADA**, com referência às suas obrigações, não se transfere a PMS.
- h) Disponibilizar, a qualquer tempo, toda documentação referente ao pagamento dos tributos, seguros, encargos sociais, trabalhistas e previdenciários relacionados com o objeto do **CONTRATO**.
- i) Manter durante toda a execução dos serviços, em compatibilidade com as obrigações por ele assumidas, todas as condições de habilitação e qualificação exigidas na licitação.
- l) Respeitar as normas de segurança e medicina do trabalho, previstas na Consolidação das Leis do Trabalho e legislação pertinente;
- m) Prestar os serviços de acordo com os encargos propostos no Projeto Básico de engenharia parte integrante do presente Edital, com as exigências da fiscalização, atentando sempre para as normas da Associação Brasileira de Normas Técnicas (ABNT).
- n) Responsabilizar-se pela conformidade, adequação, desempenho e qualidade dos serviços e bens, bem como de cada material, matéria-prima ou componente individualmente considerado, mesmo que não sejam de sua fabricação, garantindo seu perfeito desempenho;

CLÁUSULA SÉTIMA - DAS CONDIÇÕES ESPECIAIS DO CONTRATO

7.1- A Contratada deverá utilizar na execução dos serviços, funcionários contratados ou terceirizados, bem como equipamentos de sua propriedade, sendo vedada a utilização de funcionários (servidores ou terceirizados da PMS), e equipamentos de propriedade da PMS.

7.1.1 – DA EXECUÇÃO DOS SERVIÇOS



Os serviços serão executados de acordo com a determinação / orientação da fiscalização da PMS, seguindo sempre o Orçamento previamente autorizado pela Contratante e em estrita obediência ao Caderno de Encargos e as exigências da Ordem de Serviço específica.

7.1.2- QUANTIDADE DE SERVIÇOS

Cada ordem de serviços específica explicitará os serviços a serem executados, especificando-os e quantificando-os em Planilha Orçamentária que servirá de base para as medições.

7.1.3- MEDIÇÃO E FORMA DE PAGAMENTO DOS SERVIÇOS

7.1.3.1 – Medição dos Serviços - Os serviços serão medidos mensalmente pela fiscalização.

7.1.3.1.1 - Os preços unitários serão os constantes da proposta de preços da empresa vencedora da licitação.

7.1.3.1.2 - Os serviços deverão ser executados conforme os EVENTOS estabelecidos no cronograma físico apresentado neste edital, não podendo ser alterados as etapas e suas cronologias.

7.1.3.1.3 - Durante a execução dos serviços (EVENTOS) não será permitido a alteração da sequência cronológica dos EVENTO por parte da CONTRATADA.

7.1.3.2 – Forma de Pagamento

7.1.3.2.1 – A Secretaria pagará à contratada, pelos serviços contratados e executados, os preços integrantes da proposta aprovada, ressalvada a incidência de reajustamento. Fica expressamente estabelecido que no preço global estão incluídos todos os custos diretos e indiretos para a execução dos serviços, de acordo com as condições previstas neste Edital e demais documentos da licitação, constituindo assim sua única remuneração pelos trabalhos contratados e executados.

7.1.4- EXECUÇÃO DE SERVIÇOS IMPREVISTOS

A empresa obriga-se a executar todos os Serviços necessários ao objeto especificado na Cláusula Segunda.

No caso de serviço imprevisto, não constante de sua planilha orçamentária proposta, se procederá para pagamento da seguinte maneira:

a) Serviços constantes da Tabela de Preços Unificada – Seinfra e/ou Composição Própria.

Pelos seus respectivos preços unitários referidos na Tabela do mês do orçamento e da proposta, multiplicado pelo fator “K”, resultado da seguinte Fórmula:

$$K = \frac{\text{VPG}}{\text{VOB}}$$

Onde:

VPG= Valor da Proposta ganhadora

VOB= Valor do Orçamento Básico

O valor do K será parte integrante do Contrato

7.1.5. DA FISCALIZAÇÃO

A fiscalização será da Secretaria do Município de Solonópole.

Todos os problemas advindos de cada Ordem de Serviço serão tratados inicialmente com a Fiscalização e posteriormente, se não houver solução compatível, com o (a) Secretário (a).

7.1.6. A Contratada deverá se limitar a execução dos serviços especificados na Ordem de Serviços, sob pena de executar e não receber.

CLÁUSULA OITAVA - SUBCONTRATAÇÕES DOS SERVIÇOS

8.1. Os serviços objeto desta licitação somente poderão ser subcontratados com autorização da PMS.

CLÁUSULA NONA – DAS ALTERAÇÕES

9.1. O presente Contrato poderá ser alterado, com as devidas justificativas, mediante termo aditivo ou subtrativo, nos termos da Lei Federal n.º 8.666/93.

9.2. Nenhum acréscimo ou supressão poderá exceder os limites estabelecidos na lei.



CLÁUSULA DÉCIMA - DAS SANÇÕES

10.1. A Contratada sujeitar-se-á, em caso de inadimplemento de suas obrigações, sem prejuízo de outras sanções legais e da responsabilidade civil e criminal, às seguintes multas, que serão aplicadas de modo cumulativo, independentemente de seu número, com base nas violações praticadas durante a execução desse contrato:

- 0,05% (cinco centésimos por cento) sobre o valor da etapa, por dia que esta exceder o prazo de entrega previsto no cronograma físico, salvo quanto ao último prazo parcial, cuja multa será compreendida na penalidade por inobservância do prazo global;
- 0,1% (um décimo por cento) do valor do contrato, por dia que exceder ao prazo sem que os serviços estejam concluídos;
- 20% (vinte por cento) do valor total do Contrato, na hipótese de rescisão do Contrato por culpa da Contratada, sem prejuízos de outras penalidades previstas em lei;
- 0,0001% (um décimo milésimo por cento) sobre o valor global do Contrato por descumprimento às recomendações estabelecidas neste Edital ou no Contrato, conforme o caso;
- 10% (dez por cento) do valor global do Contrato, se a Contratada transferir a execução dos serviços a terceiros, no todo ou em parte, sem prévia autorização escrita da Secretaria;
- 5% (cinco por cento) sobre o valor do Contrato, se a Contratada deixar de atender às recomendações de ordem técnica emitidas pela ADMINISTRAÇÃO MUNICIPAL.

10.2. A contratada sujeitar-se-á, ainda, no caso de inexecução total ou parcial do Contrato:

- Advertência;
- Multa de 20% (vinte por cento) na forma prevista no edital;
- Suspensão temporária de participação em licitação e impedimento de contratar com a Administração Municipal por prazo não superior a 2 (dois) anos;
- Declaração de inidoneidade para licitar ou contratar com a Administração Pública enquanto perdurar os motivos determinantes da punição ou até que seja promovida a reabilitação da Contratada, que será concedida sempre que esta ressarcir a Contratante pelos prejuízos resultantes e após decorrido o prazo da sanção aplicada com base no item anterior.
- Impedimento de licitar e contratar com a União, Estados, Distrito Federal ou Municípios, pelo prazo de até 5 (cinco) anos.

10.3. A aplicação de qualquer das penalidades previstas realizar-se-á em processo administrativo que assegurará o contraditório e a ampla defesa observando-se o procedimento previsto na Lei nº 8.666, de 1993, e subsidiariamente na Lei nº 9.784, de 1999.

CLÁUSULA DÉCIMA PRIMEIRA- DA RESCISÃO CONTRATUAL

11.1. A inexecução total ou parcial do contrato enseja a sua rescisão, com as consequências contratuais, previstas no instrumento convocatório e as previstas em lei ou regulamento.

11.2. Além da aplicação das sanções já previstas, o presente contrato ficará rescindido de pleno direito, independente de notificação judicial ou extrajudicial, sem que assista à Contratada o direito de reclamar indenizações relativas às despesas decorrentes de encargos provenientes da sua execução, ocorrendo quaisquer infrações às suas cláusulas e condições ou nas hipóteses previstas na Legislação, na forma do artigo 78 da Lei 8.666/93.

11.3. O procedimento de rescisão observará os ditames previstos nos artigos 79 e 80 da Lei de Licitações.

CLÁUSULA DÉCIMA SEGUNDA – DAS DISPOSIÇÕES GERAIS

12.1. O CONTRATADO se obriga a manter, durante toda a execução do contrato, em compatibilidade com as obrigações por ele assumidas, todas as condições de habilitação e qualificação exigidas na licitação.



12.2. O presente Contrato tem seus termos e sua execução vinculada ao Edital de Licitação e à proposta licitatória.

12.3. O **CONTRATANTE** se reserva o direito de fazer uso de qualquer das prerrogativas dispostas no artigo 58 da Lei n.º 8.666/93, alterada e consolidada.

12.4. A inadimplência do **CONTRATADO** com referência aos encargos trabalhistas, previdenciários, fiscais e comerciais não transfere ao **CONTRATANTE** a responsabilidade por seu pagamento, nem poderá onerar o objeto do Contrato ou restringir a regularização e o uso dos serviços pela Administração.

12.5. A Administração rejeitará, no todo ou em parte, o serviço executado em desacordo com os termos do Processo Licitatório e deste contrato.

12.6. Integram o presente contrato, independente de transcrição, todas as peças que formam o procedimento licitatório e a proposta adjudicada.

12.7. A Contratada se obriga a efetuar, caso solicitado pela Contratante, testes previstos nas normas da ABNT, para definir as características técnicas de qualquer equipamento, material ou serviço a ser executado.

12.8. As ligações provisórias que se fizerem necessárias para a execução dos serviços, bem como a obtenção de licenças e alvarás, correrão por conta da Contratante.

CLÁUSULA DÉCIMA TERCEIRA – DOS CASOS OMISSOS

13.1. Os casos omissos serão decididos pela **CONTRATANTE**, segundo as disposições contidas na Lei nº 8.666, de 21 de junho de 1993, e demais normas de licitações e contratos administrativos e, subsidiariamente, segundo as disposições contidas na Lei nº 8.078, de 1990 - Código de Defesa do Consumidor - e normas e princípios gerais dos contratos.

CLÁUSULA DÉCIMA QUARTA – DO FORO

14.1. As partes elegem o foro da comarca de Solonópole - CE, como o único competente para dirimir quaisquer dúvidas oriundas deste **CONTRATO**, com expressa renúncia de qualquer outro, por mais privilegiado que seja.

E por estarem assim justos e contratados, assinam o presente instrumento em 03 (três) vias de igual teor e para um só fim de direito, na presença das testemunhas adiante nomeadas, que a tudo assistiram, na forma da lei.

SOLONÓPOLE-CE, ____ de _____ de ____.

MUNICÍPIO DE SOLONÓPOLE
<Nome do(a) Secretário(a) Gestor>
SECRETÁRIO MUNICIPAL
SECRETARIA DE **INFRAESTRUTURA**
CONTRATANTE

<Nome da Empresa>
CNPJ <NÚMERO>
<Nome do Representante>
CPF <NÚMERO>
CONTRATADA

TESTEMUNHAS:

1. _____ CPF: _____

2. _____ CPF: _____